


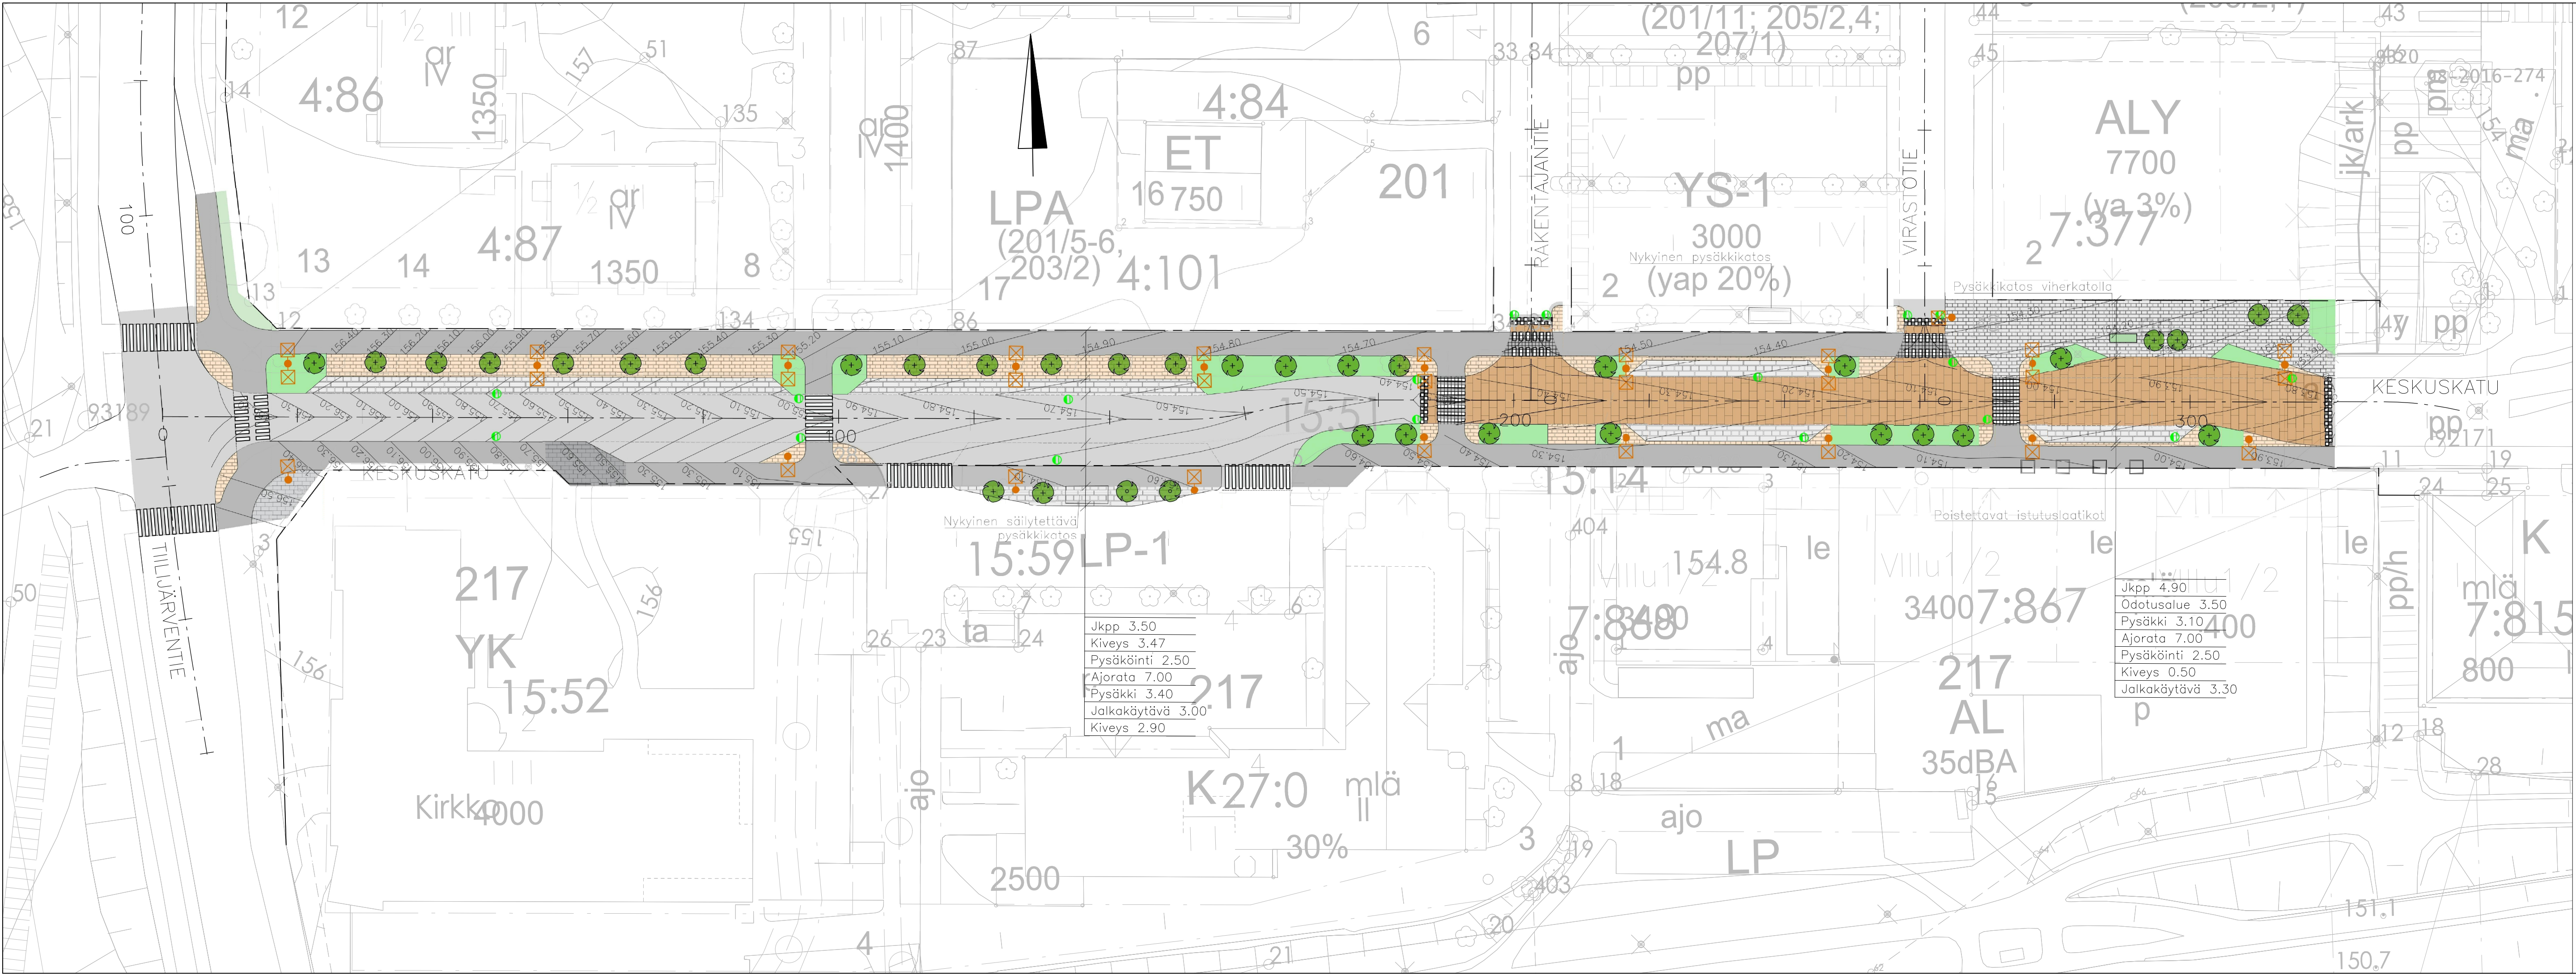

MERKINTÖJEN SELITYKSET

- Jkpp
- Ajoväylä
- Kiveys, betonikivi monivärinen
- Kiveys, betonikivi ruskea
- Kiveys, betonikivi ruskea
- Kiveys, luonnonkivi monivärinen
- Kiveys, nykyinen
- Pensasistutus
- Nurmetus
- Reunakivi h=12cm
- Madallettu reunakivi
- Katualueen raja
- Istutettava puu
- Uusi valaisin
- Hulevesikaivo

Merkki	Muutos	Pvm	Suunn.	Tark.
Hankkeen nimi	Keskuskatu, Hollola Katusuunnitelma			
Piirustuksen sisältö	Asemapiirros			
DESTIA A COLAS COMPANY				
Pvm	Suunn.	L. Ahoniemi, M. Tuomisto	Pvm	Tark.
16.1.2026	Proj.pääll.	Ilpo Miekka	Hyv.	
Koordinaattijärjestelmä GK26			Mittakaava	Piir.nro
Korkeusjärjestelmä N2000			1:500	1-01