



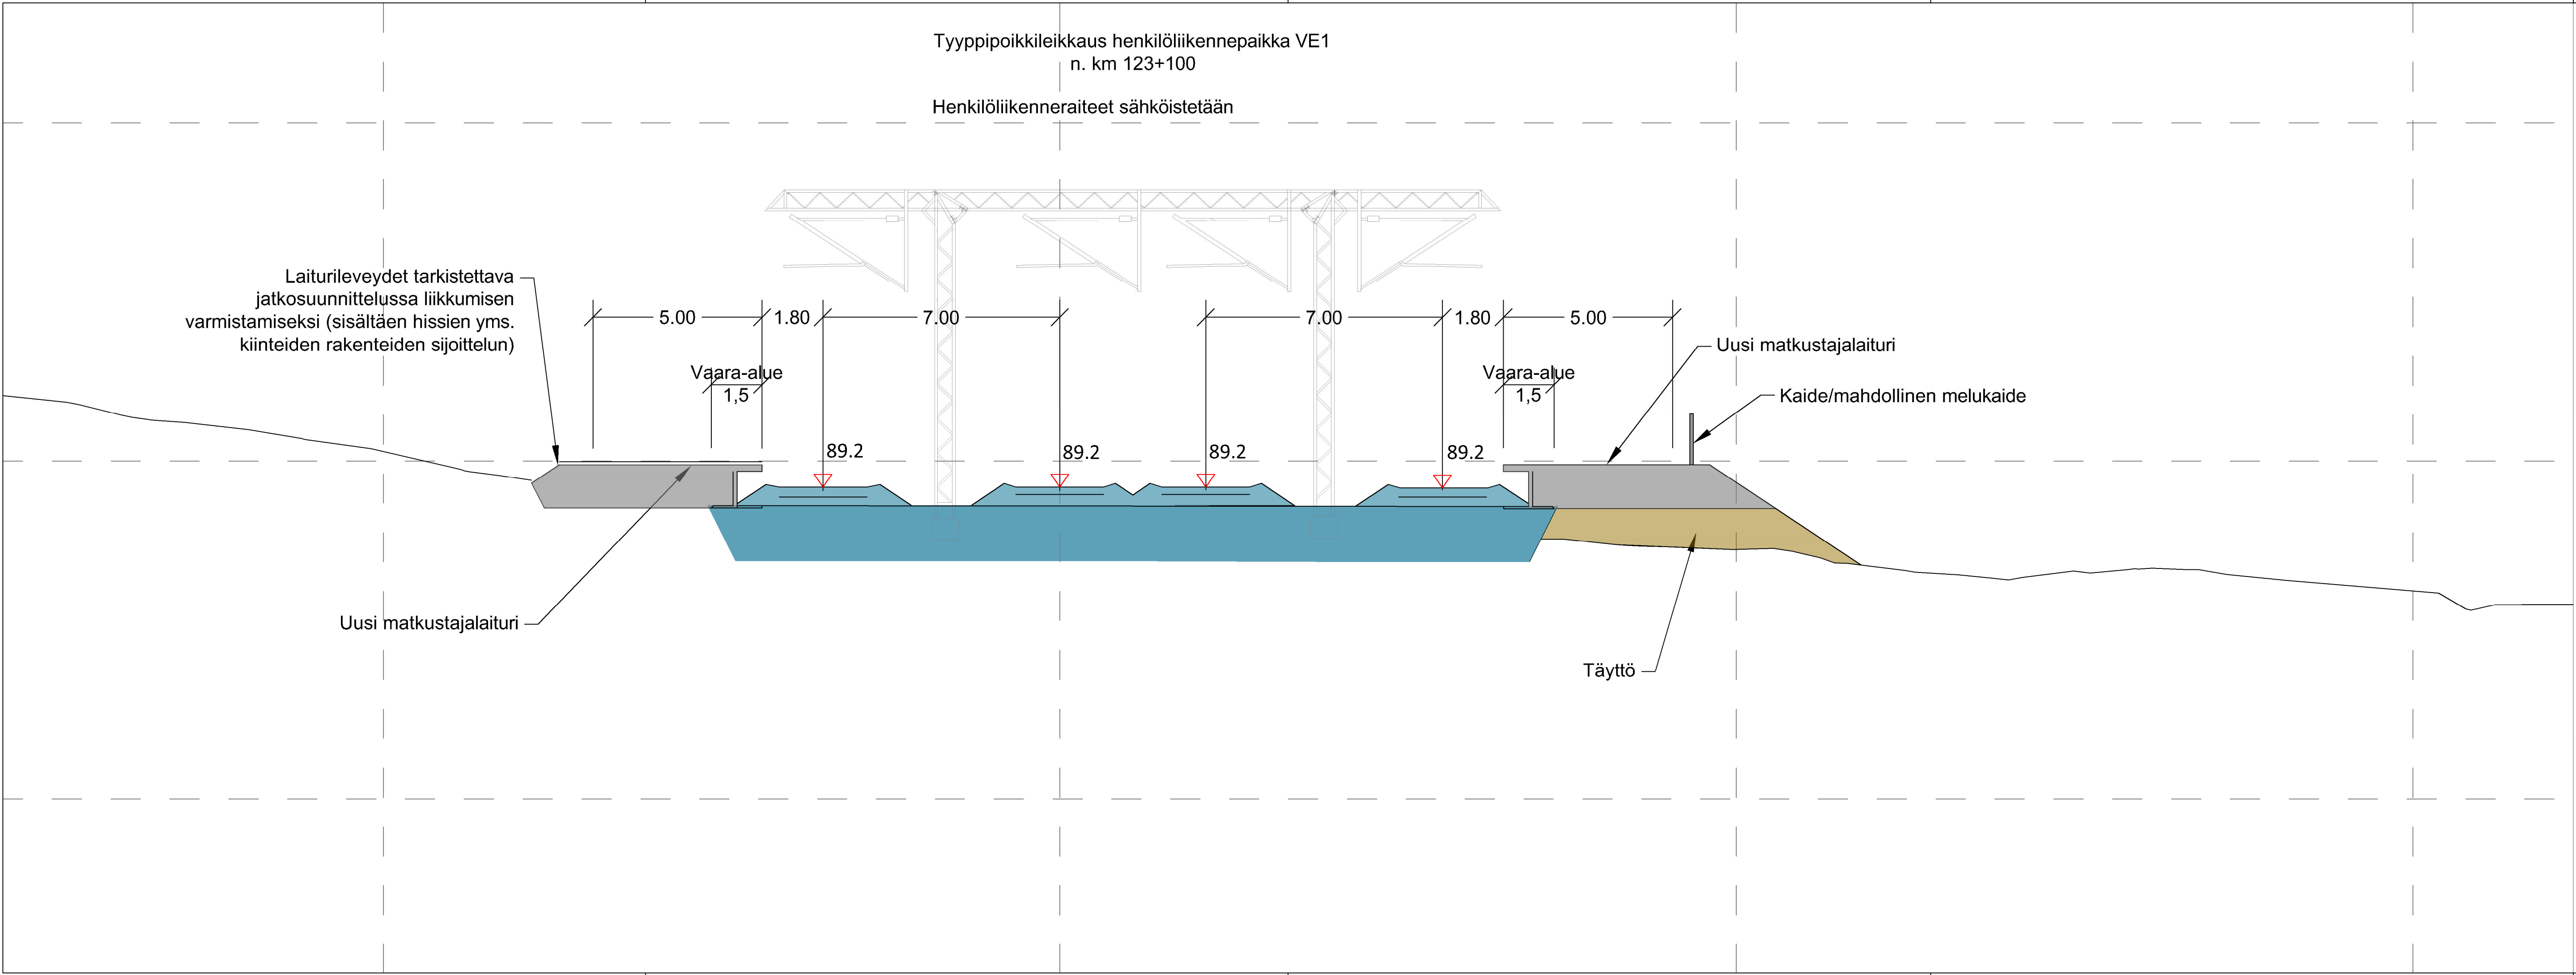

Muutos	Selitys		Yritys	Pvm.	Tehnyt	Pvm.	Hyv.
Tilaaja	Hollola		Hanke				
			Nostavan-Tikkakallion osayleiskaava, raideliikenneselvitys				
			Suunnitteluvaihe		Esiselvitys		
Suunnittelija	VXV WELAPO DESIGN		Piirustuksen sisältö				
			Tyypipoikkileikkaus Nostavan henkilöliikennepaikka VE1				
Piirt.	M. Tuomikoski	13.06.2025					
Suunn.	M. Tuomikoski	13.06.2025					
Tark.	T. Lindgren	13.06.2025					
Hyv.	J. Takkinen	13.06.2025					
Tarkastaja			Mittakaava		1:100		
			Koordinaatti- ja korkeusjärj.		ETRS-GK26 / N2000		
Tark.	P. Klemetti	13.06.2025	Rataosan nro.		1103		
Hyv.	P. Klemetti	13.06.2025	Paikka	Laji	Numero	Rev	Lehti
Til. Hyv.	P. Klemetti	13.06.2025				1	2

Tyypipoikkileikkaus henkilöliikennepaikka VE2
n. km 122+900

Henkilöliikenneraiteet sähköistetään

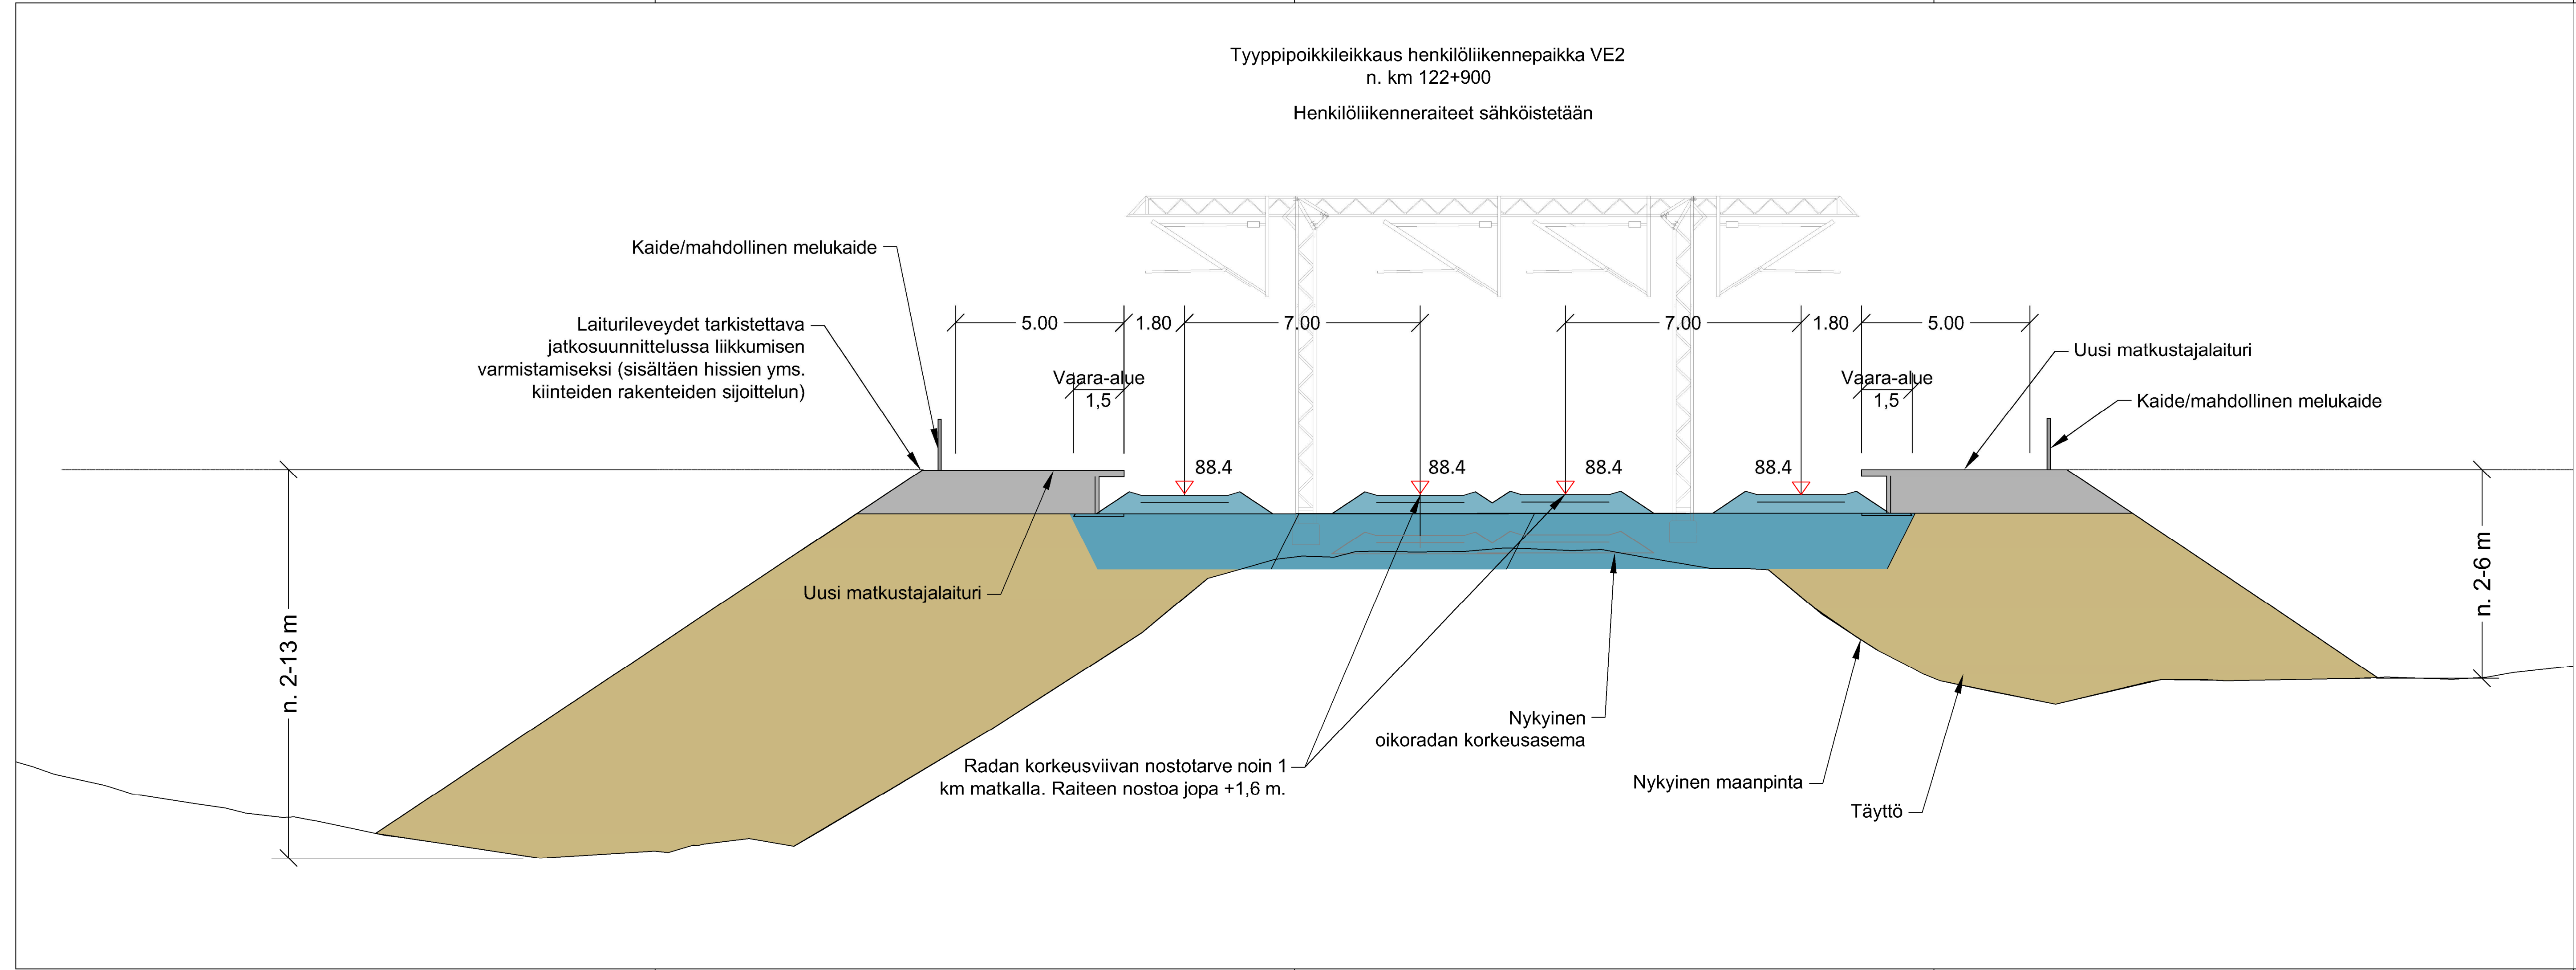

Muutos	Selitys		Yritys	Pvm.	Tehnyt	Pvm.	Hyv.
Tilaaja			Hanke				
Hollola			Nostavan-Tikkakallion osayleiskaava, raideliikenneselvitys				
			Suunnitteluvaihe				
Suunnittelija			Esiselvitys				
VXV WELADO DESIGN			Piirustuksen sisältö				
			Tyypipoikkileikkaus				
			Nostavan henkilöliikennepaikka VE2				
Piirt.	M.Tuomikoski	13.06.2025					
Suunn.	M.Tuomikoski	13.06.2025					
Tark.	T. Lindgren	13.06.2025					
Hyv.	J. Takkinen	13.06.2025					
Tarkastaja							
			Mittakaava				
			1:100				
			Koordinaatti- ja korkeusjärj.				
			ETRS-GK26 / N2000				
Tark.	P.Klemetti	13.06.2025	Rataosan nro.				
			1103				
Hyv.	P.Klemetti	13.06.2025	Paikka	Laji	Numero	Rev	Lehti
Til.Hyv.	P.Klemetti	13.06.2025				2	2