


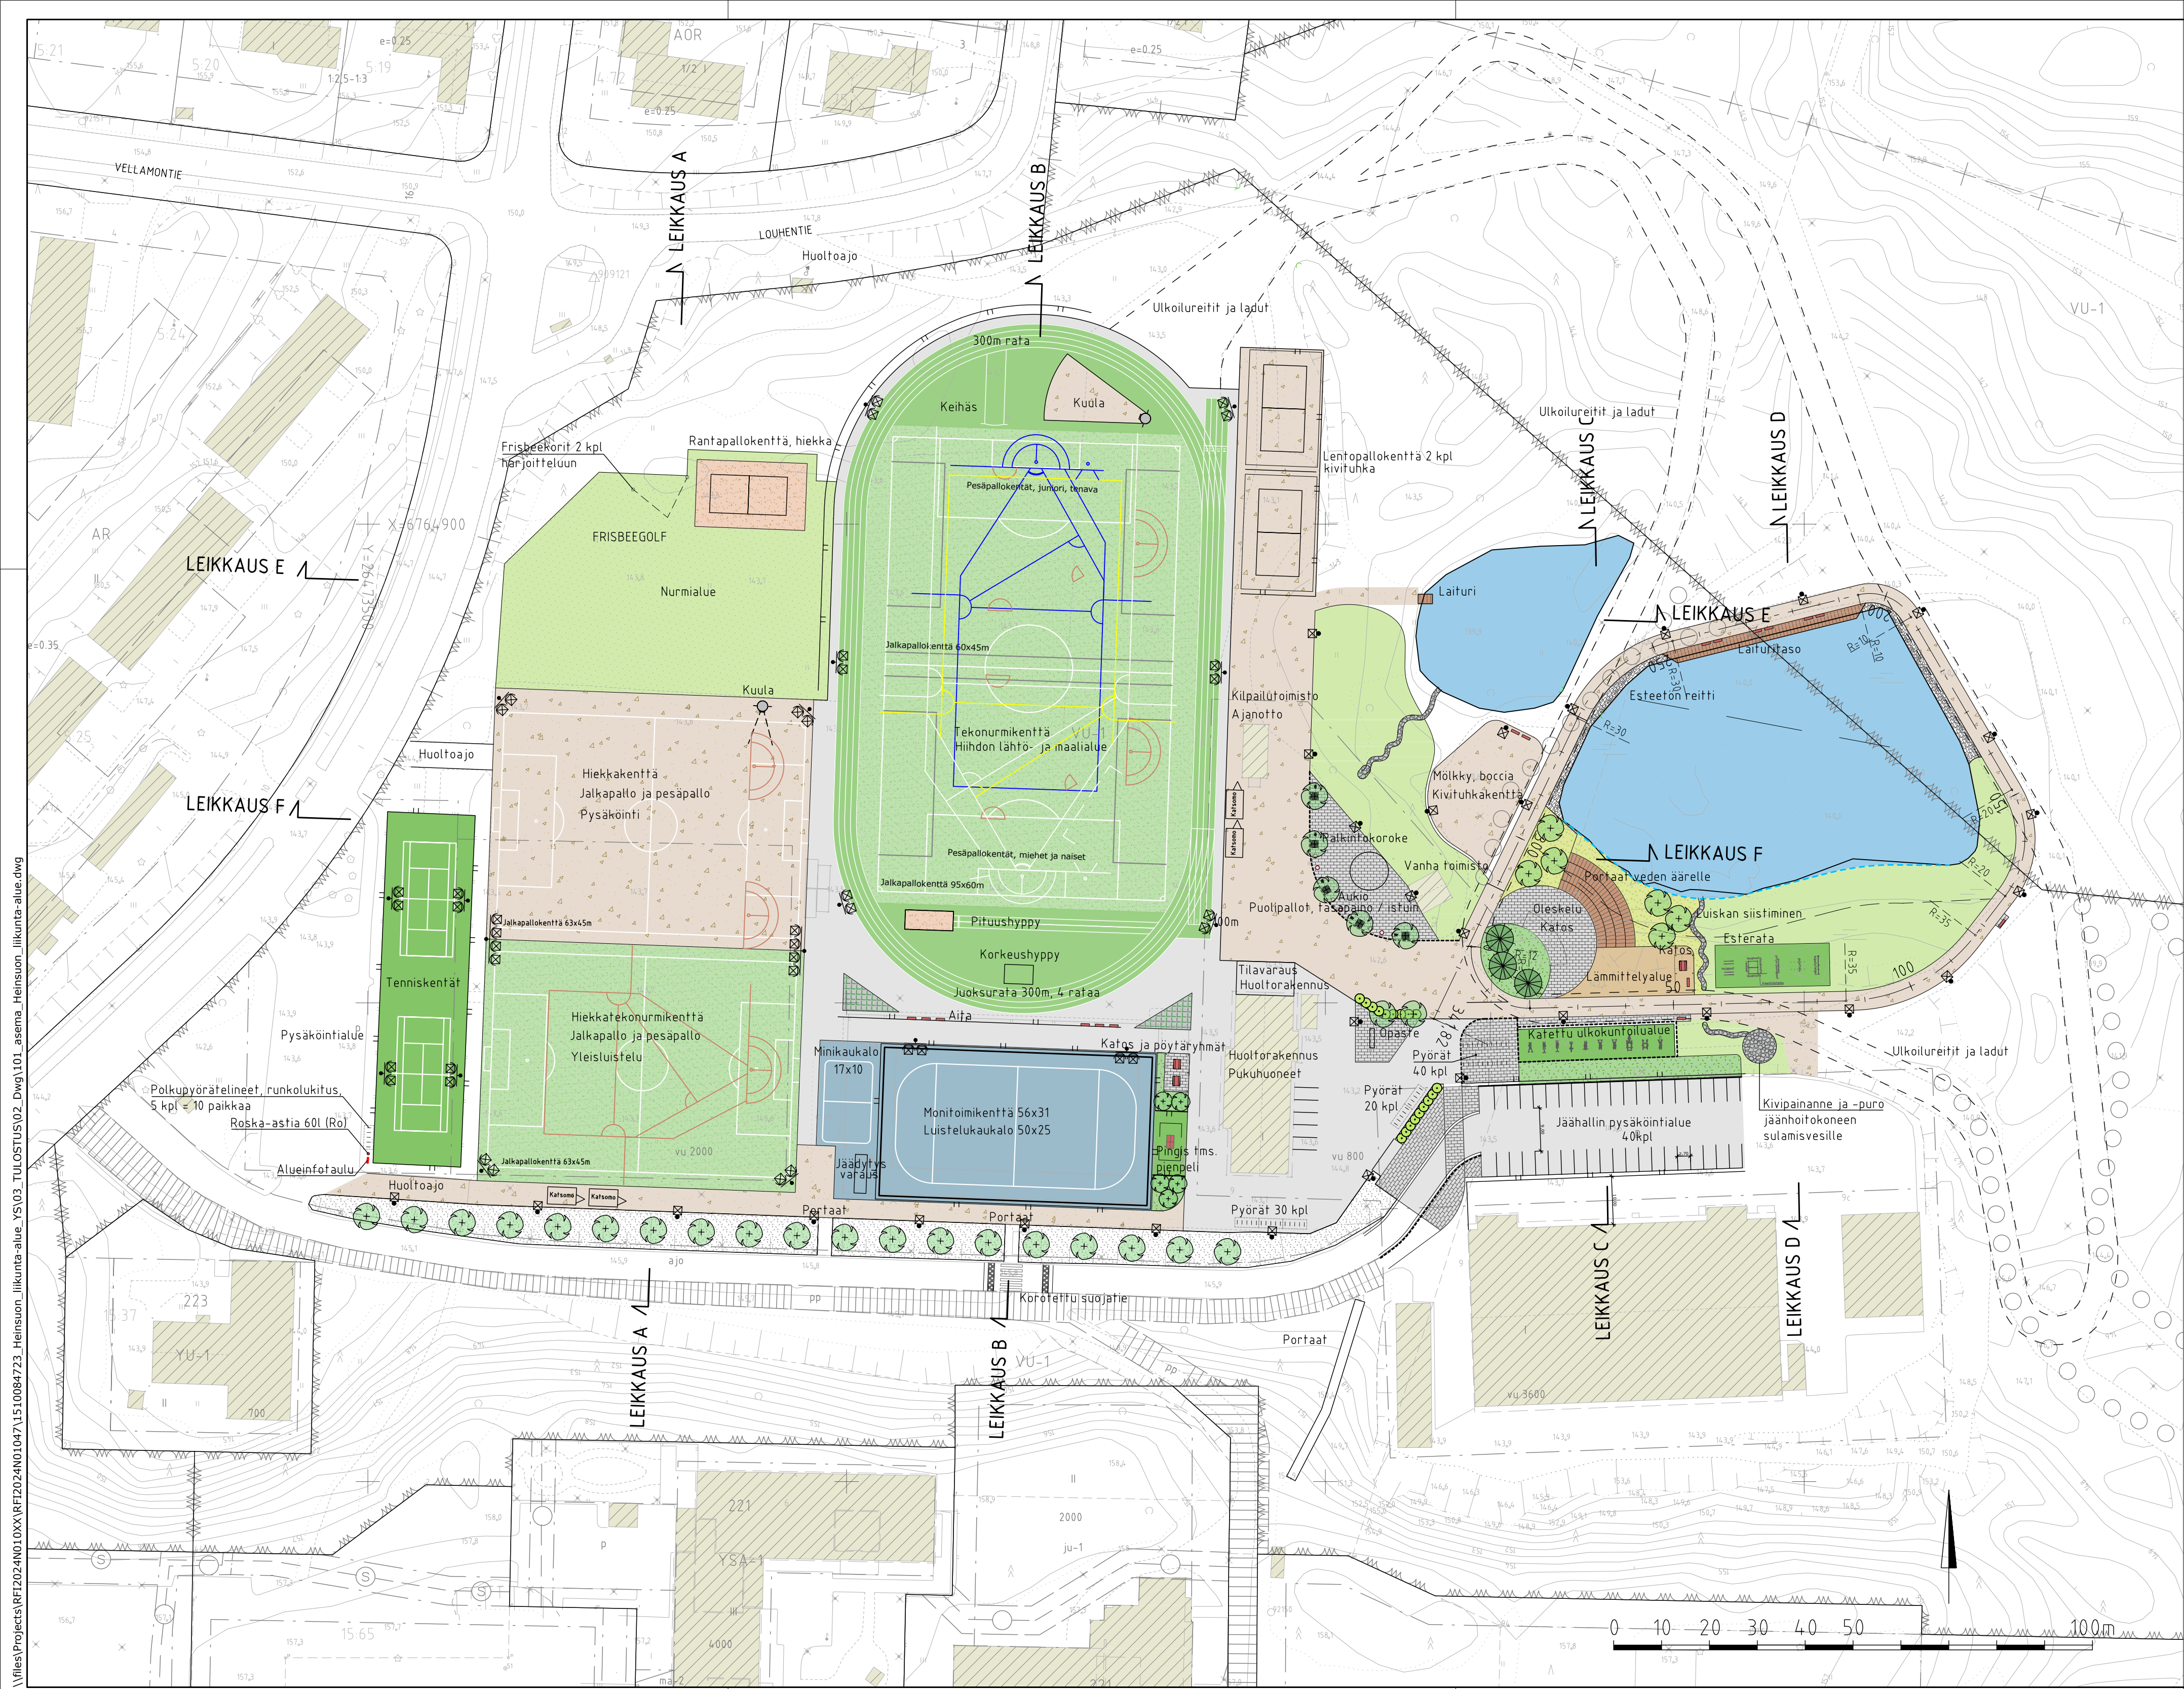

PIIRUSTUSMERKINNÄT

	asfaltti
	juoksurata, tekonurmi, vihreä
	hiekkatekonurmi
	tekonurmi, vihreä
	tekonurmi, sininen
	tekonurmi, ruskea
	nurmi
	niitty
	lehtipensas
	viheralue
	nurmikivi
	nykyinen lehtipensas
	betonikiveys, harmaa
	luonnonkiviä
	erosiosuojaus, pyöreä luonnonkivi
	kivihukka
	hiekkahukka
	vesialue
	puupinta
	betonirinki
	nykyinen rakennus
	reunakivi
	reunakivi, madallettu
	reunakivi, upotettu
	istutettava lehtipuu
	istutettava lehtipuu, runkosuoja, juuristonitilä
	istutettava havupuu
	istutettava pensas
	pöytäryhmä, penkki
	tasapainopallo
	valaisin

Koordinaattijärjestelmä

Korkeusjärjestelmä

ETRS-GK26

N2000

Tunn.	Lukum.	Muutos	Nimim.	Päiväys
Rakennuskohteen nimi ja osoite		Pirustuksen sisältö		Mittakaava
HOLLOLAN KUNTA		Asemapiirustus		1:800
Heinsuon liikunta-alue				
Yleissuunnitelma				
Ramboll Niemenkatu 73 15140 LAHTI puh. 020 755 611 www.ramboll.fi		Suunn.ala TKA		Tiedosto
		Pirustusno 101		Muutos
hyv. K. Mönkäre		piir. HEIR		pvm J. Matilainen, E. Seppänen 26.9.2025