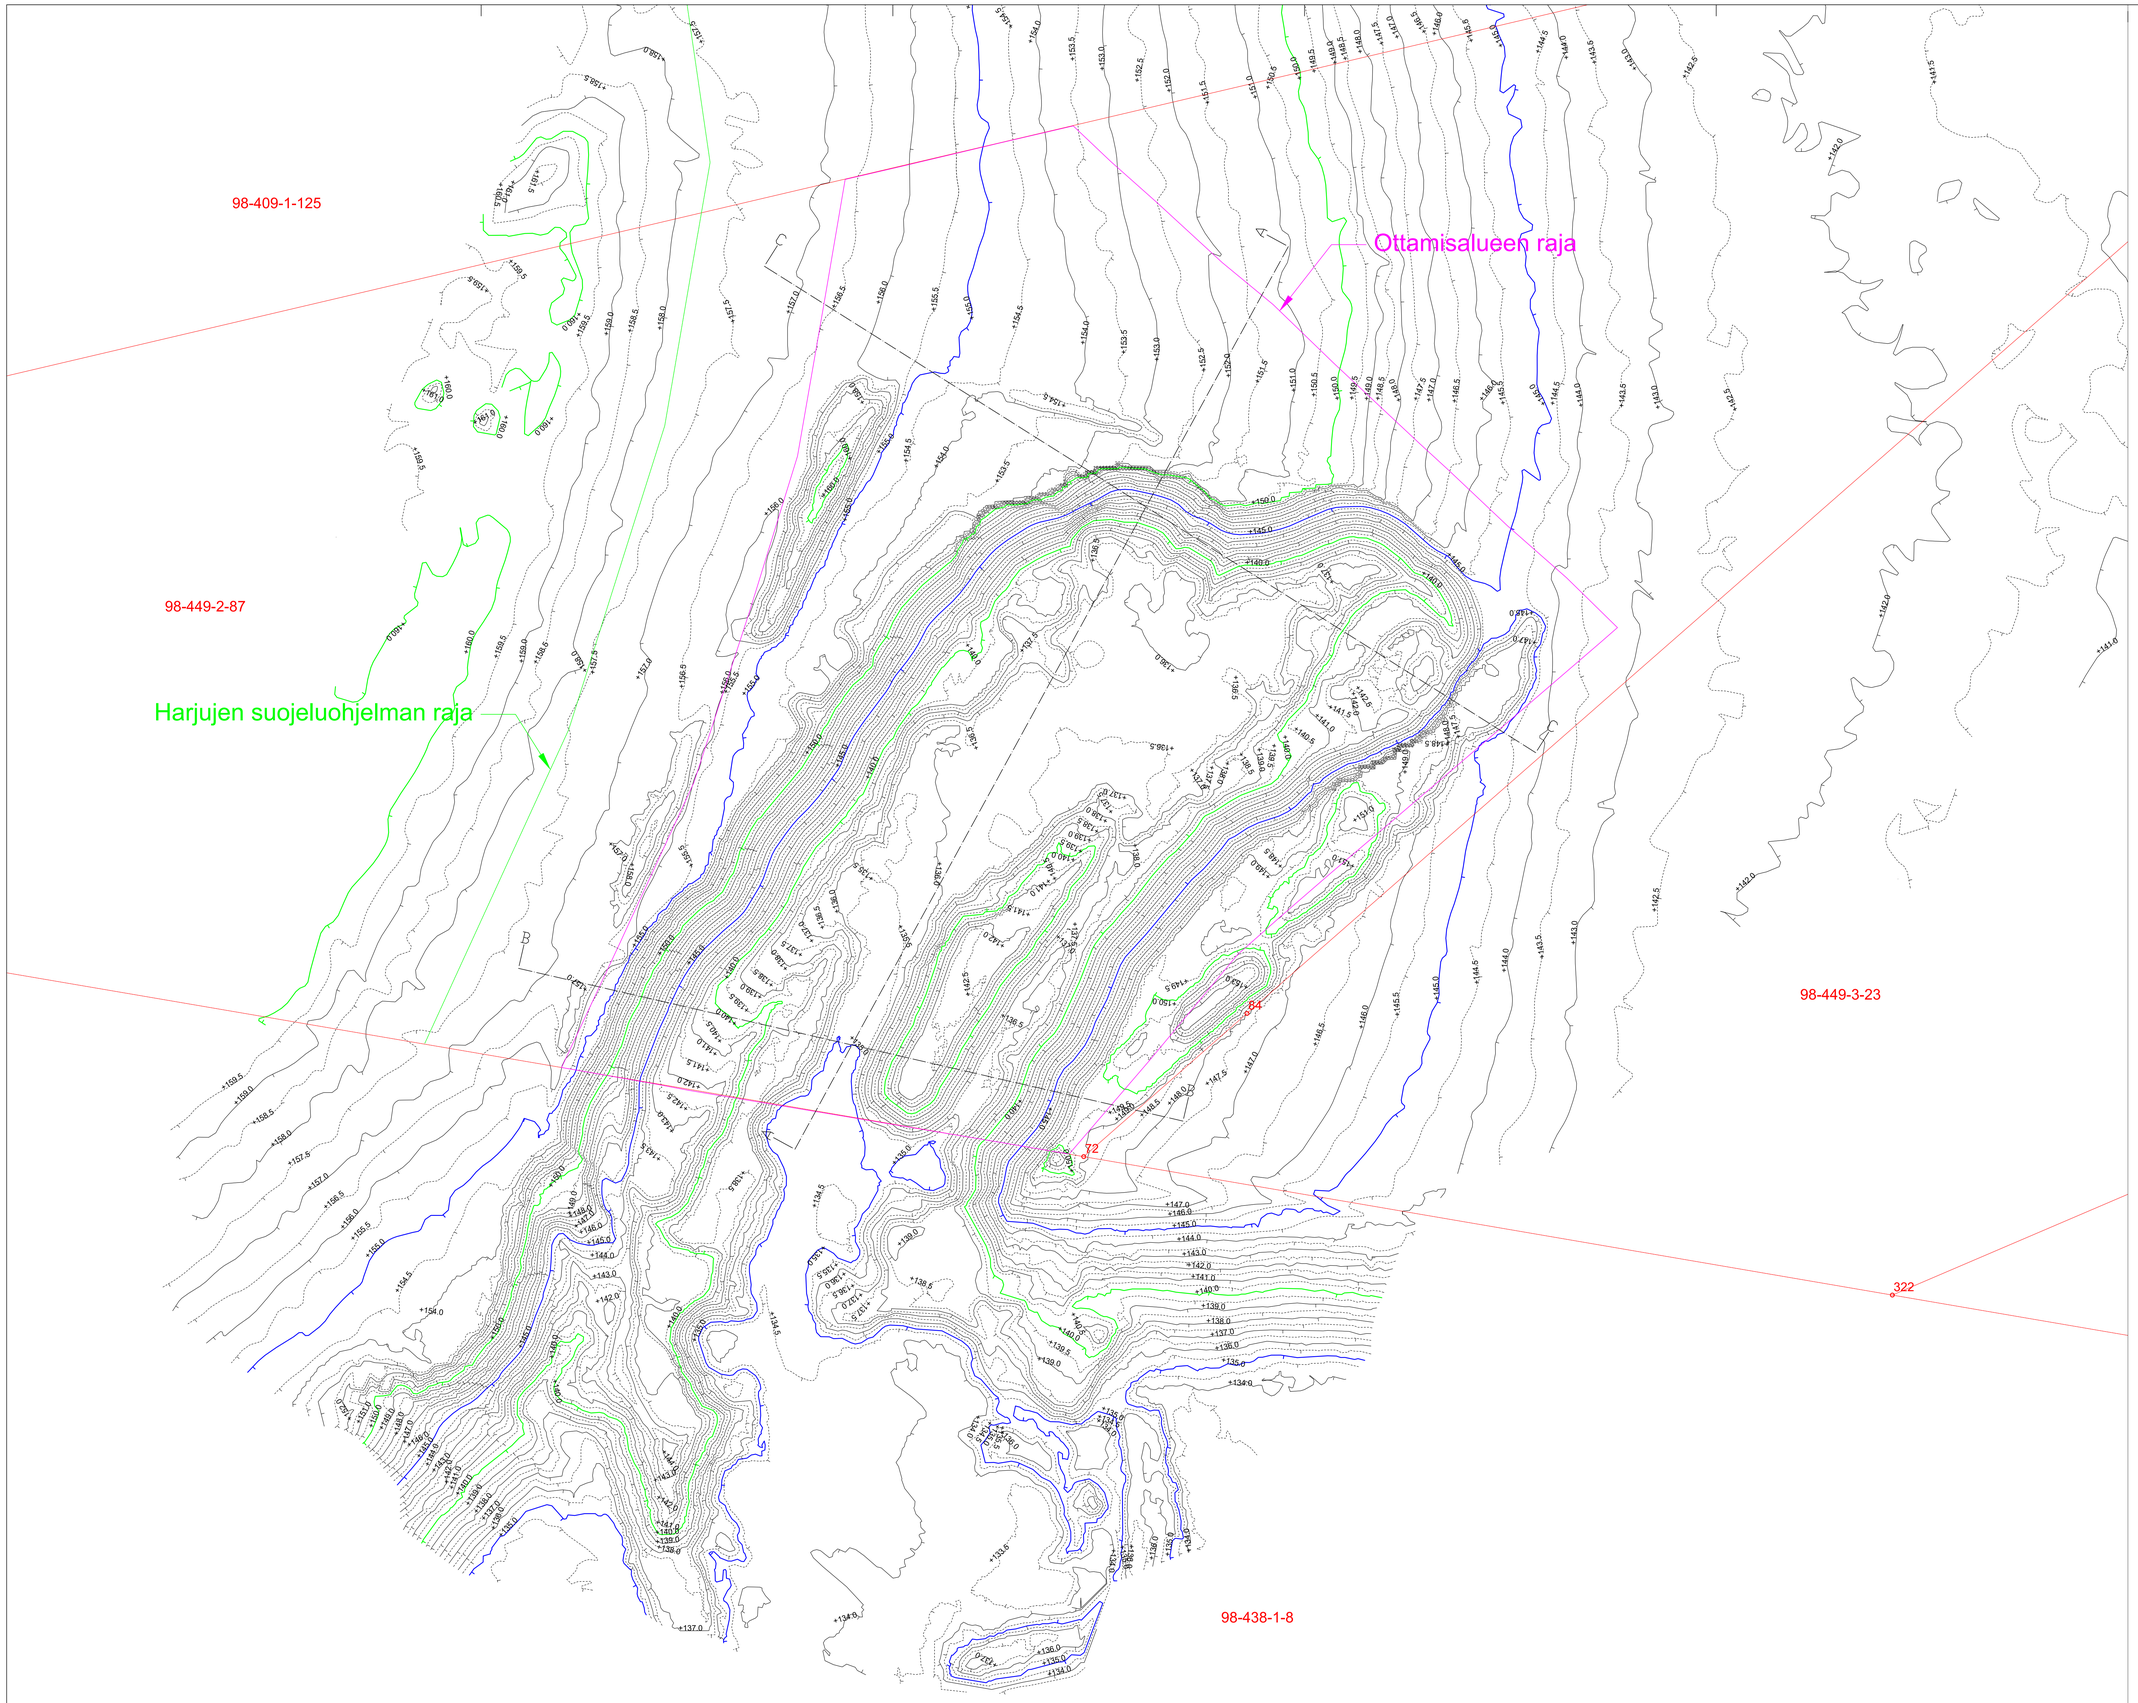

TILAAJA: Infrastar Oy		KOHDE: Tennilän ottoalue	
SUUNN: K.Mäkilä PÄIVÄYS: 17.12.2025 KRV: MUUTOS:	GRADIENTTI Ahjokatu 4A p. 050 4009475 15800 LAHTI info@gradientti.fi www.gradientti.fi	PIRUSTUS: Nykytilannekartta	PIRUSTUS NRO: 118125.01
		MITTAKAAVA: 1:500	

tunnus	muutos	päiväys

Koord.järjestelmä: ETRS-GK25
Kork.järjestelmä: N2000

Asiakas
Infrastar Oy

Kohde: Tennilä

Suokuja 4, 15860 Hollola, 044 378 6497, etunimi.sukunimi@geops.fi, www.geops.fi
GEOPS OY

Piiros: Korkeuskäyrät 1.11.2025

Mittaus
Jussi Heikkilä

Mittakaava: 1:500

Laskenta
Karoliina Halin

3.11.2025