

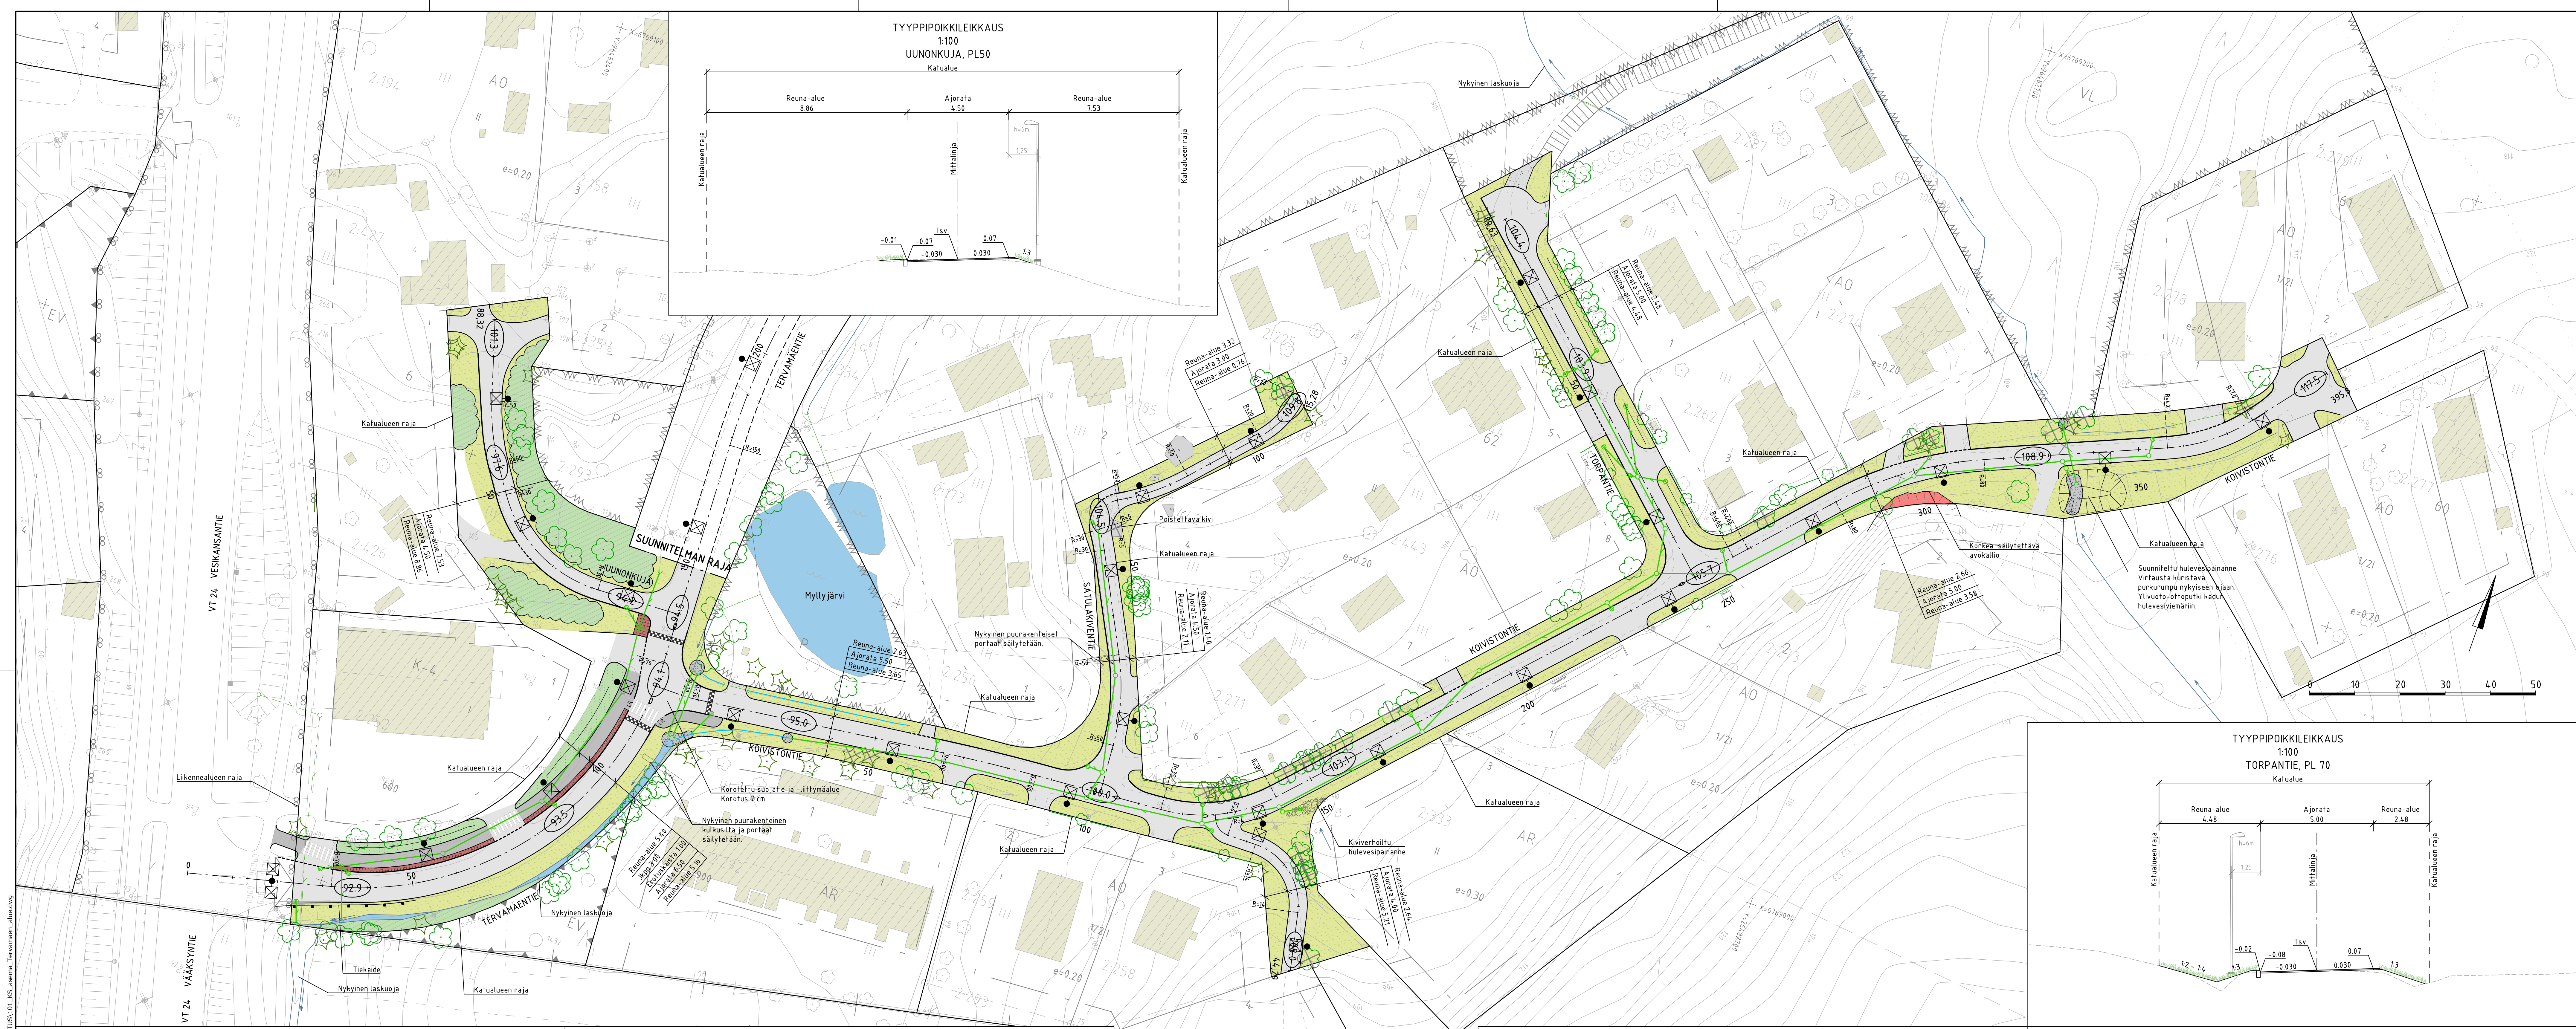
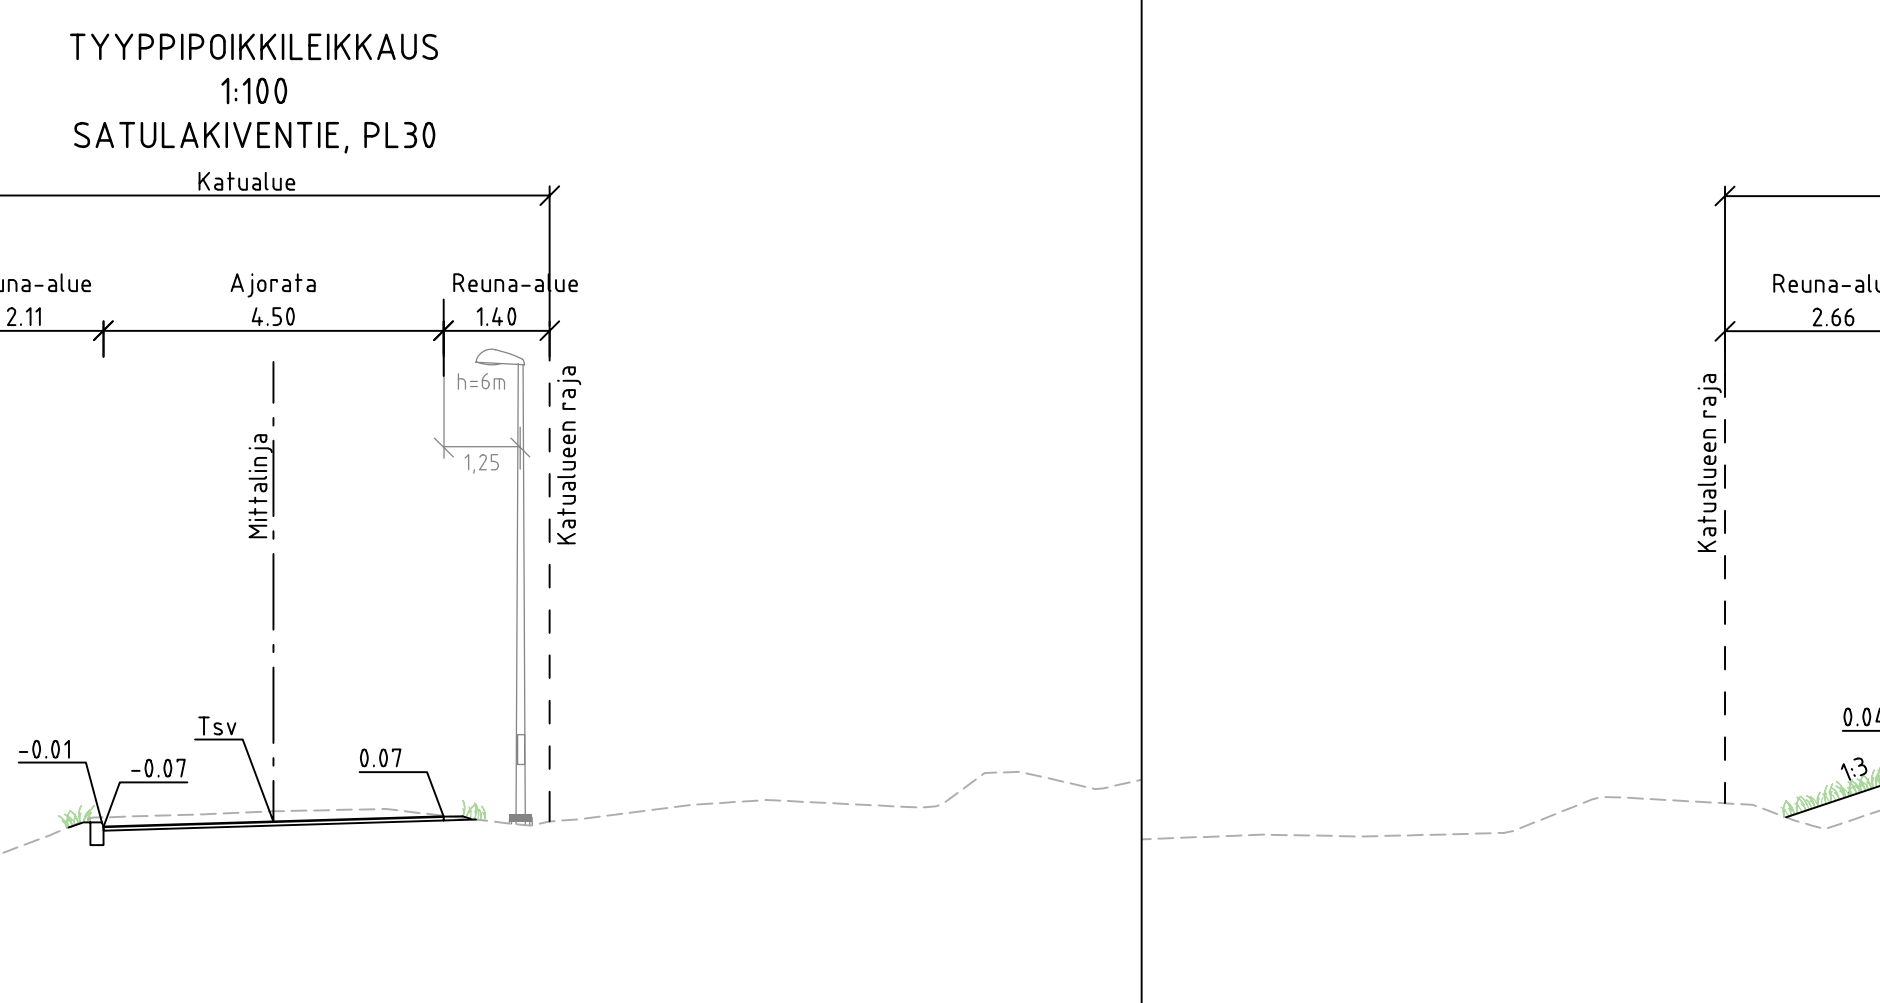
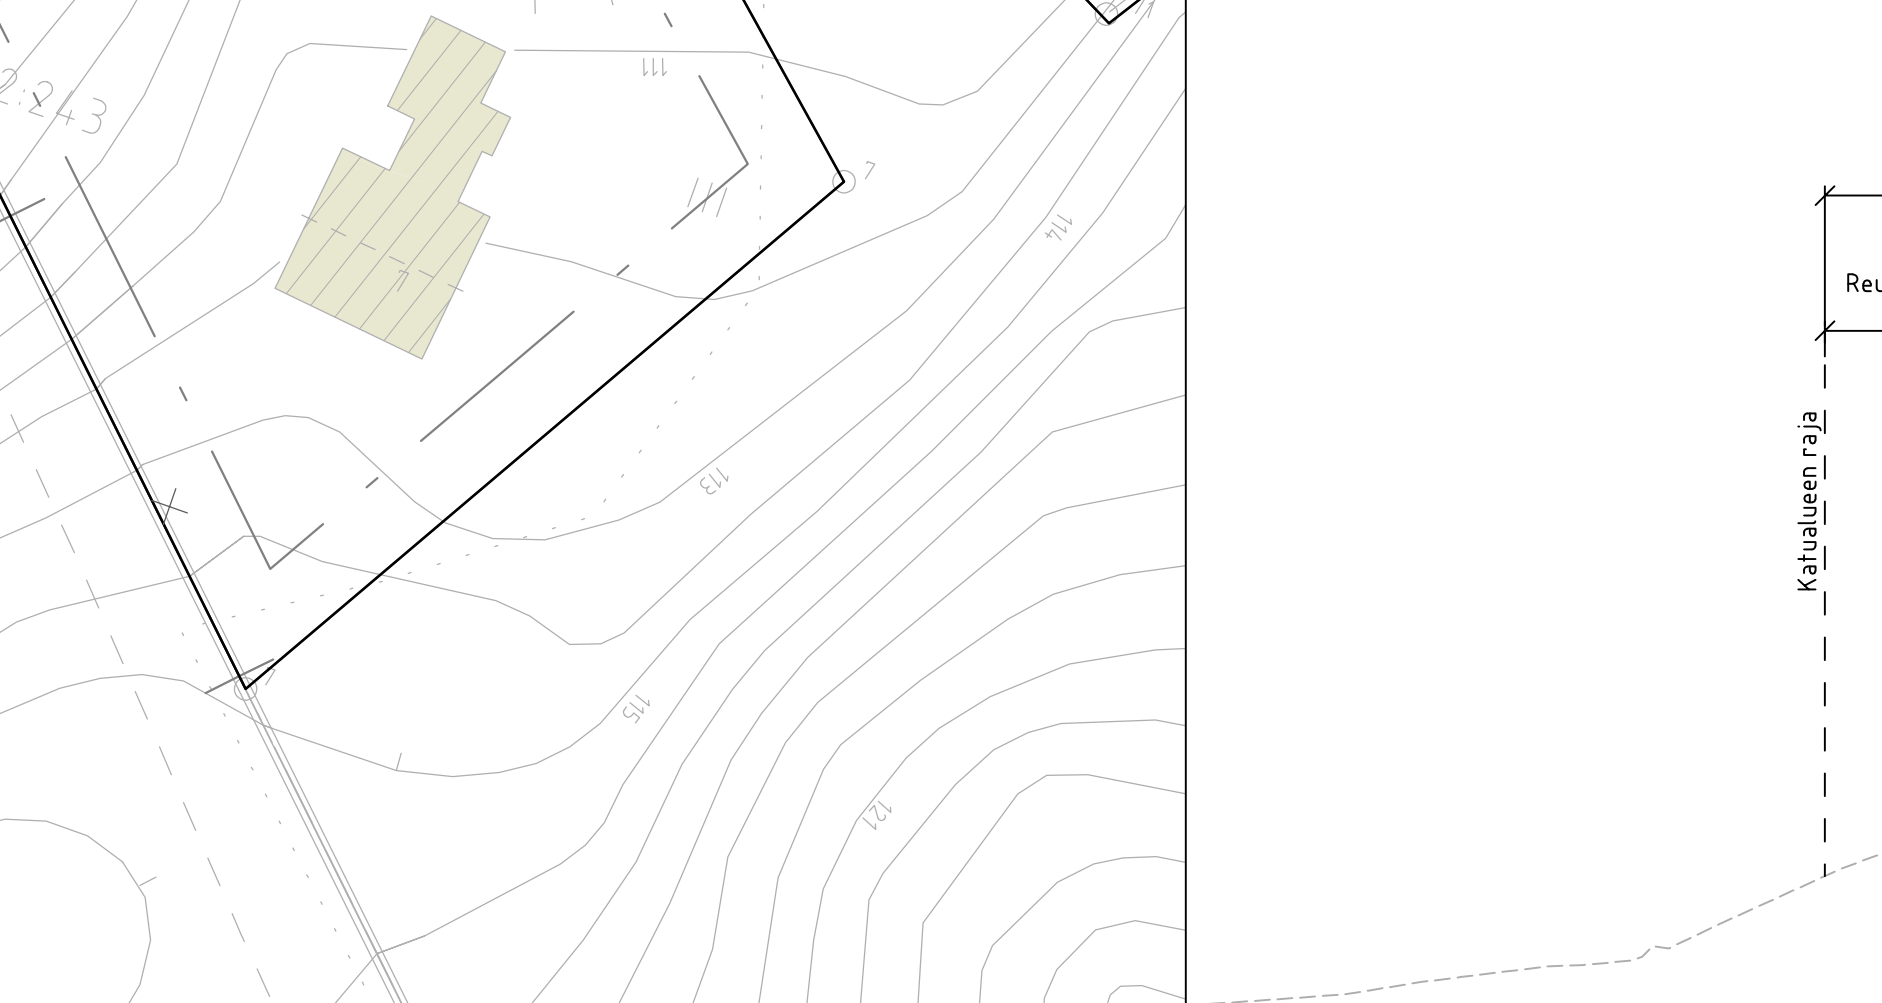
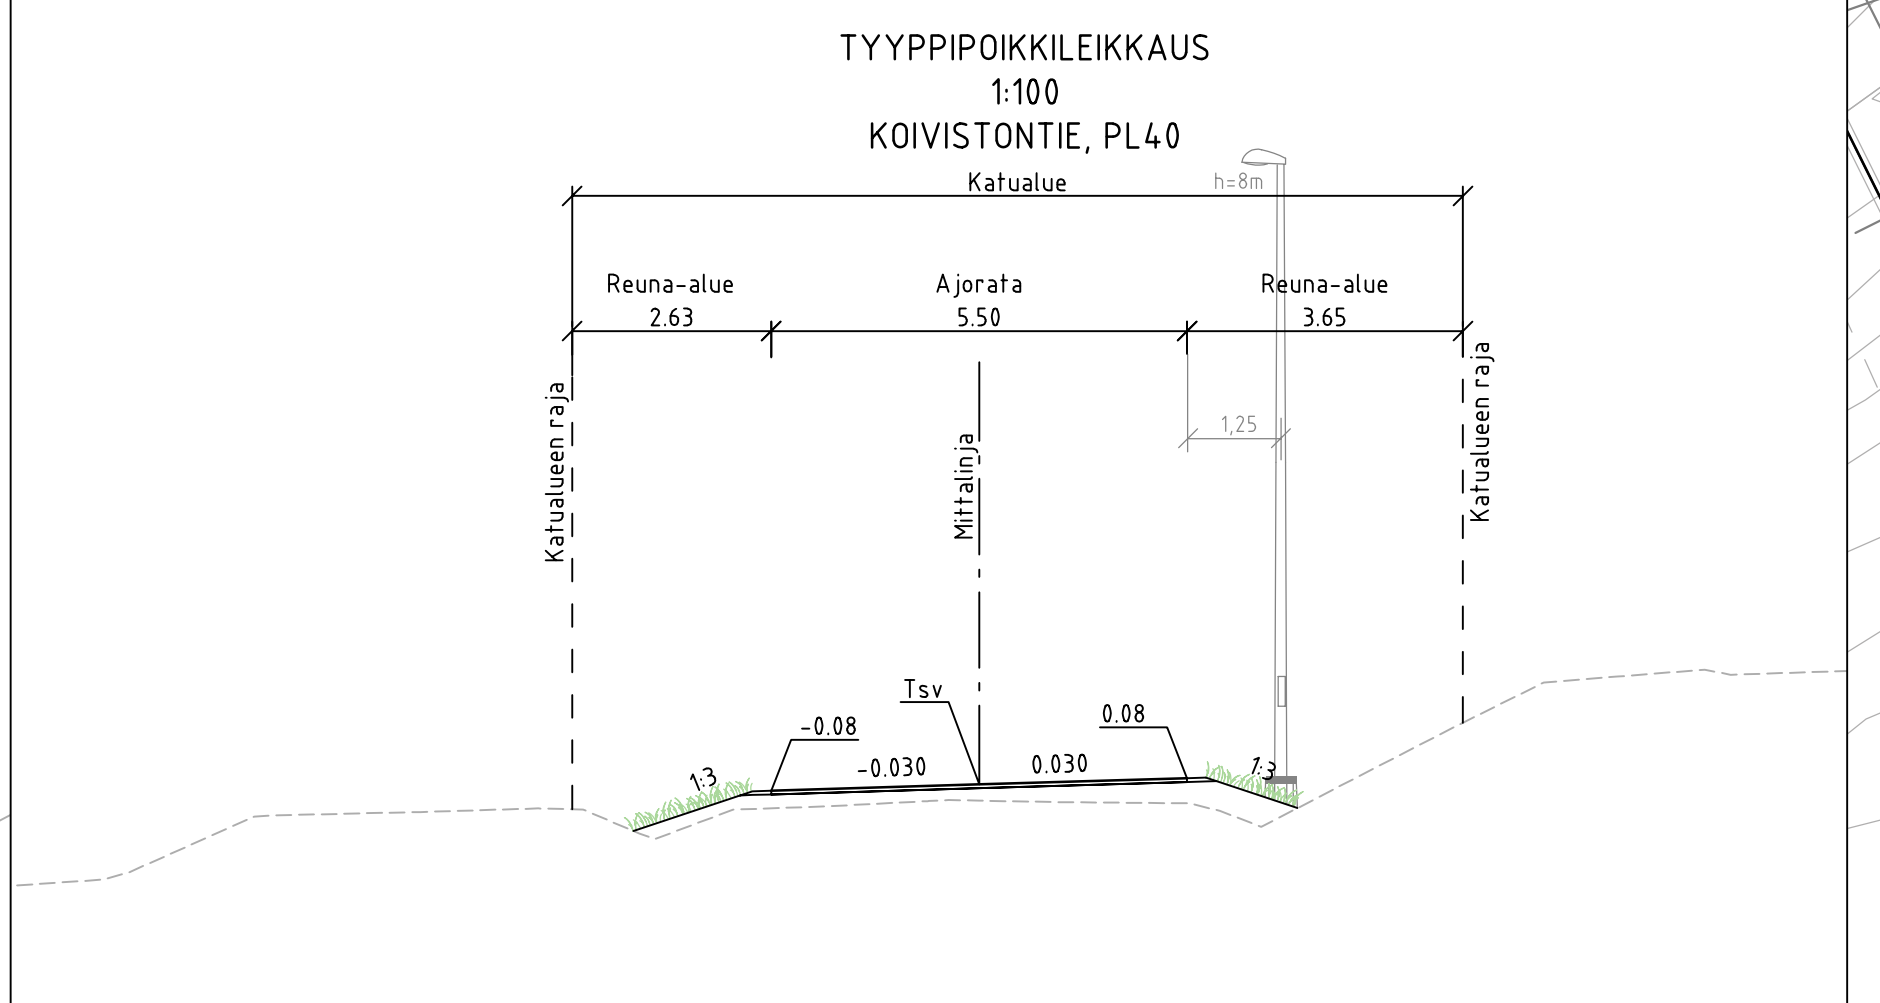


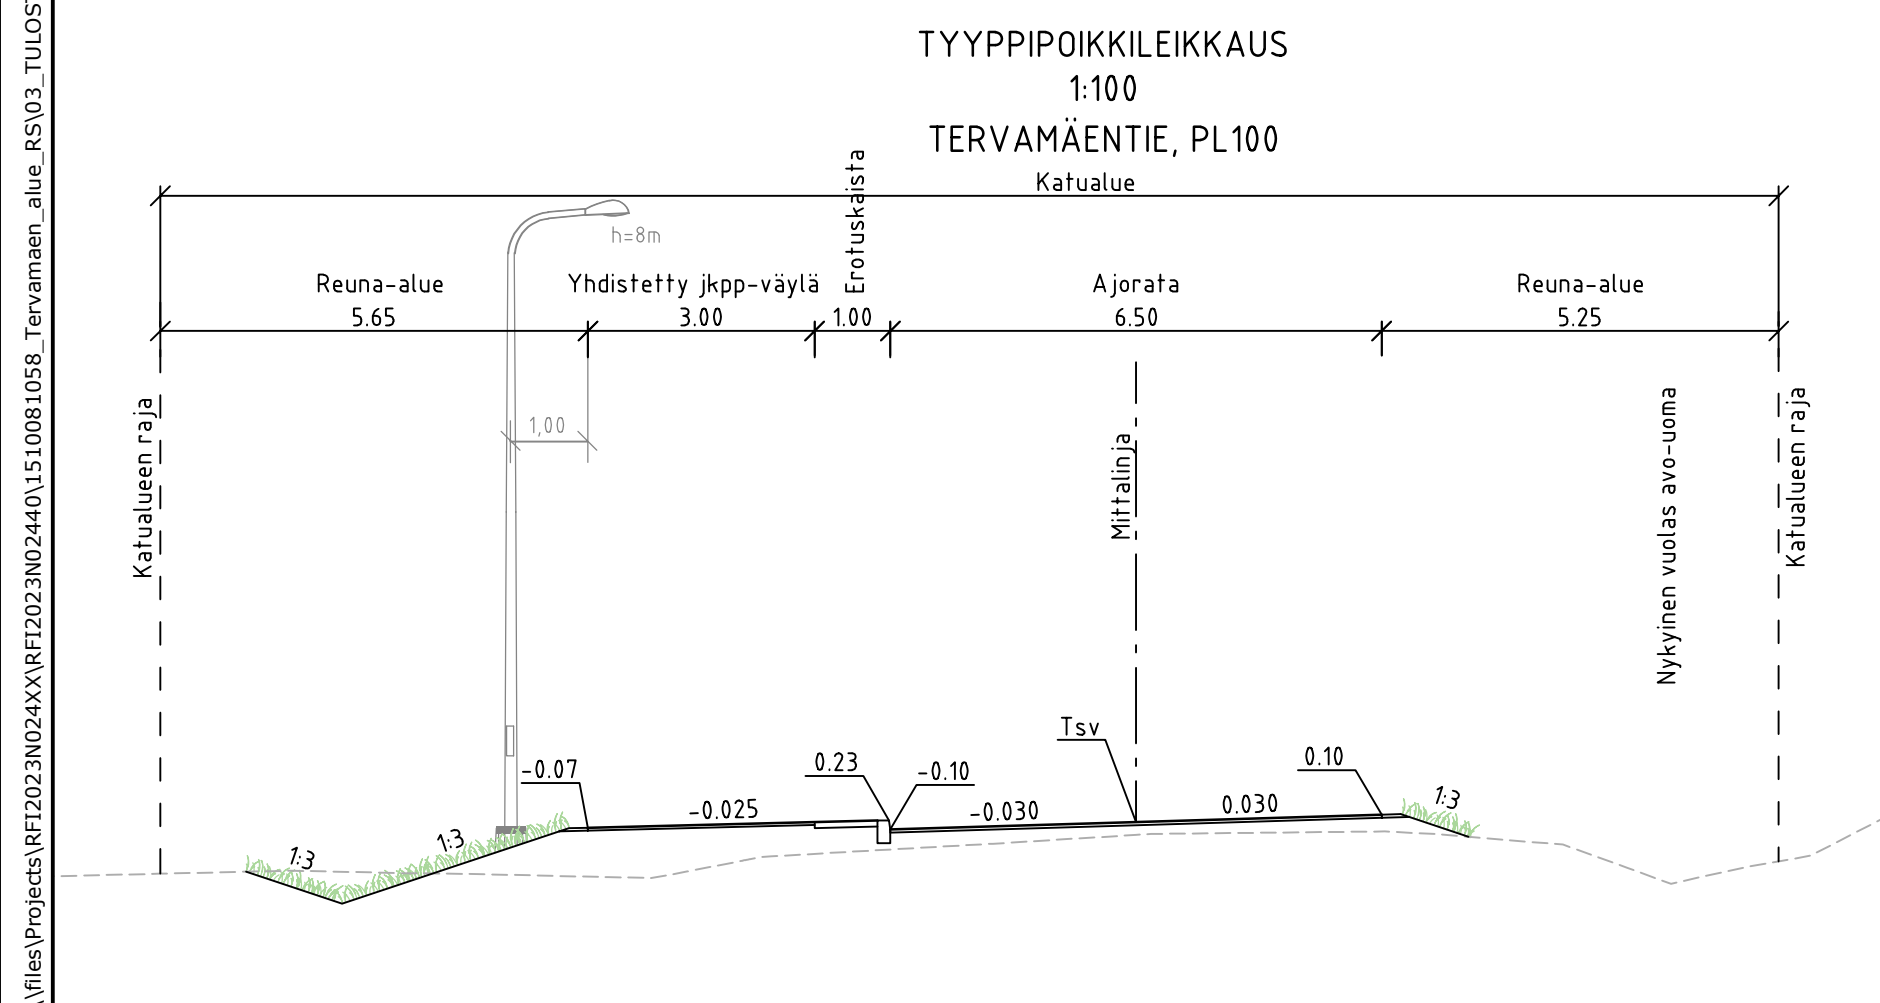

- PIIRUSTUSMERKINNÄT**
- ajorata, asfaltti
 - jk-pp-fie, asfaltti
 - betonikivi, punamusta
 - nurmi
 - maisemaurumi 1
 - murke
 - uusi rakennus
 - nykyinen rakennus
 - vesialue
 - nykyistä puustoa ja pensaita
 - avokallio
 - asfaltin reuna
 - reunatuki
 - madallettu reunatuki
 - luiskattu reunatuki
 - fiekaide
 - uusi oja tai hulevesipainne, virtaussuunta
 - nykyinen avo-oja, virtaussuunta
 - hulevesiviemäri, hulevesikaivo, riilikansi
 - hulevesiviemäri, hulevesikaivo
 - kitakäivo
 - rumpu
 - nykyinen hulevesiviemäri, hulevesikaivo
 - nykyinen rumpu
 - erosiosuojaus
 - säilytettävä lehtipuu / havupuu
 - poistettava lehtipuu / havupuu
 - nykyisiä suuria kiviä
 - poistettava kivi (Satulakiventie)
 - kadun likimääräinen korkeusasema
 - katualueisiin, ohjeellinen sijainti

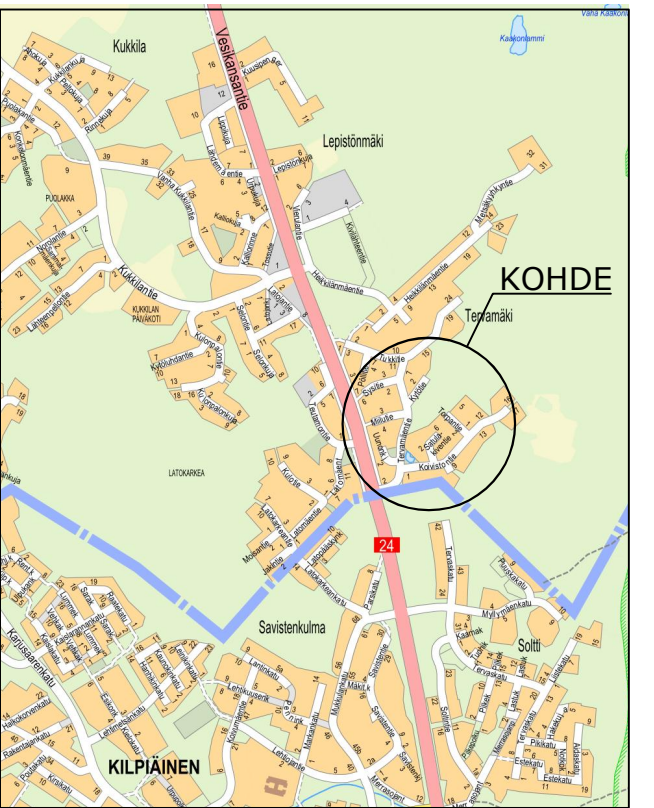

Koordinaattijärjestelmä		ETRS-GK26	
Korkeusjärjestelmä		N2000	
Tunn.	Lukem.	Muutos	
Rakennusvaiheen nimi ja osoite		Rakennusvaihe	Päiväys
HOILLOLAN KUNTA		Asemapiirustus	Pitäjänsä
Tervämäen alueen katujen ja vesihuollon saneeraus		Tervämäentie p-lv 0-150, Uuonkujat, Koivistontie, Satulakiventie ja Torpantie	1:500
Ramboll		Ramboll Niemenkatu 73 15100 Järvi puh. 020 755 611 www.ramboll.fi	Tiedosto 1510081058
Tyy.		suunn.	muutos
I. Taipale		HEIR	M. Heikkinen, E. Seppänen
		9.5.2025	