


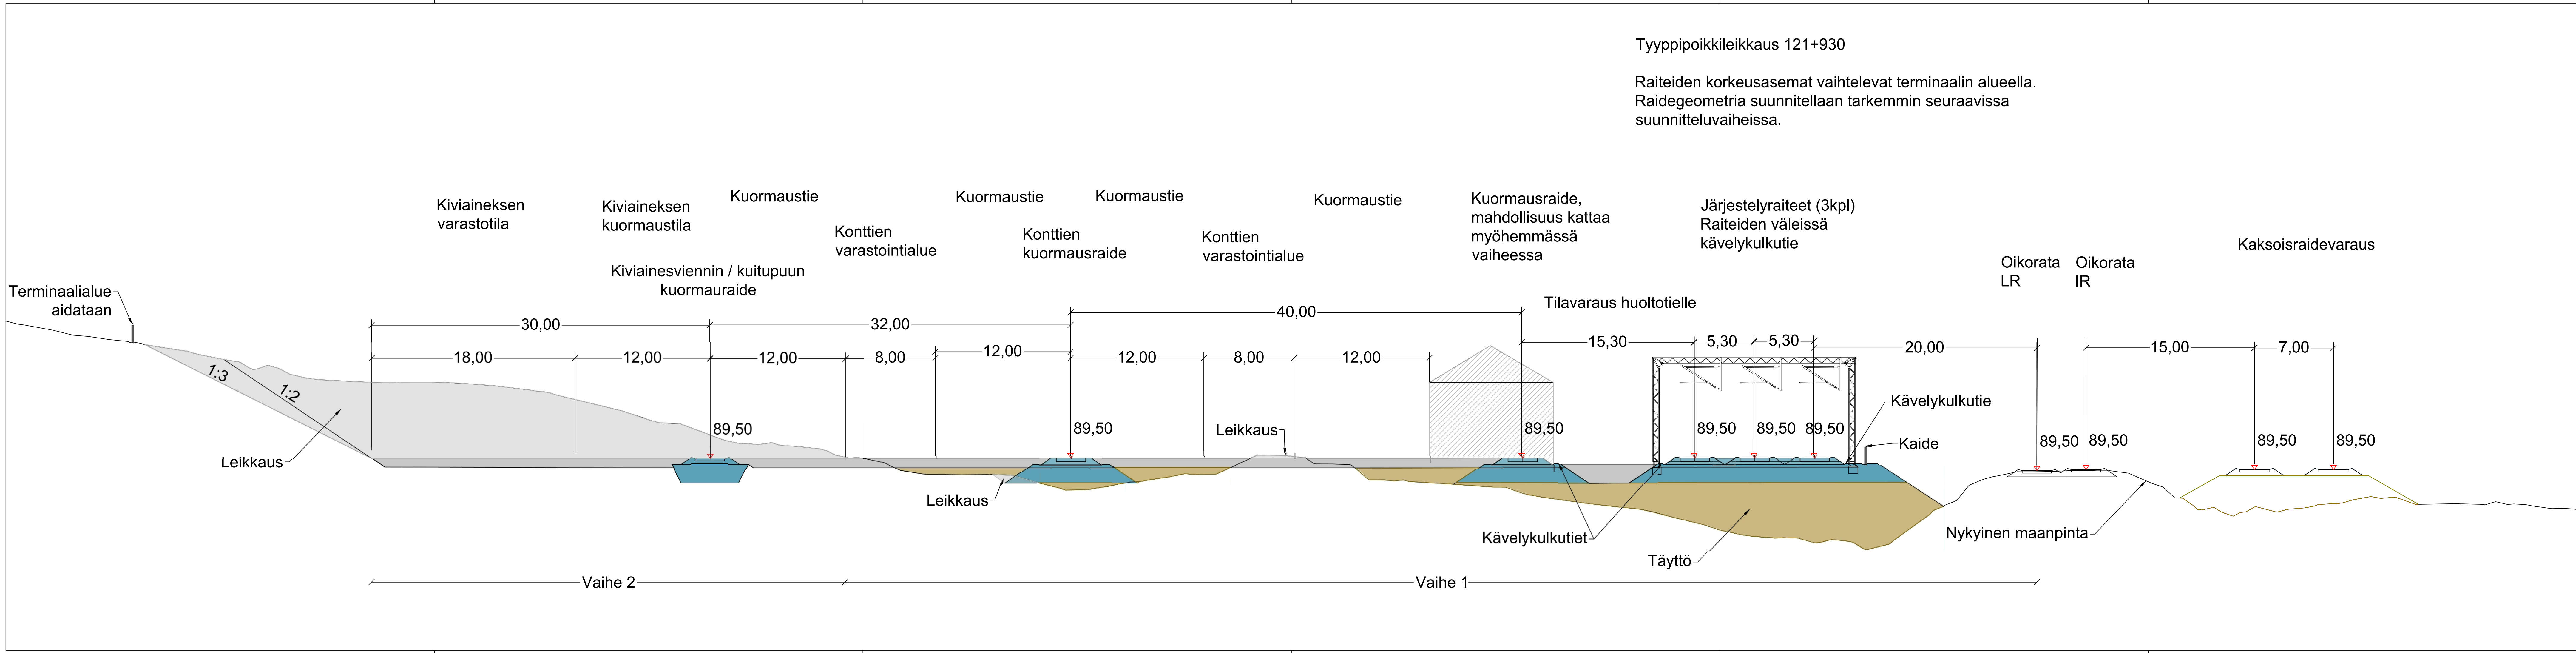

Muutos	Selitys		Yritys	Pvm.	Tehnyt	Pvm.	Hyv.	
Tilaaja			Hanke Nostavan-Tikkakallion osayleiskaava, raideliikenneselvitys					
Hollola								
Suunnitteluvaihe								
Suunnittelija			Piirustuksen sisältö					
VXW WELAPO DESIGN			Tyypipoikkileikkaus					
			Multimodaaliterminaali					
Piirt.	M. Tuomikoski	13.06.2025						
Suunn.	M. Tuomikoski	13.06.2025						
Tark.	T. Lindgren	13.06.2025						
Hyv.	J. Takkinen	13.06.2025						
Tarkastaja								
			Mittakaava 1:200					
			Koordinaatti- ja korkeusjärj. ETRS-GK26 / N2000					
			Rataosan nro. 1103					
Tark.	P.Klemetti	13.06.2025						
Hyv.	P.Klemetti	13.06.2025						
Til.Hyv.	P.Klemetti	13.06.2025						
			Paikka		Laji	Numero	Rev	Lehti
							1	1