



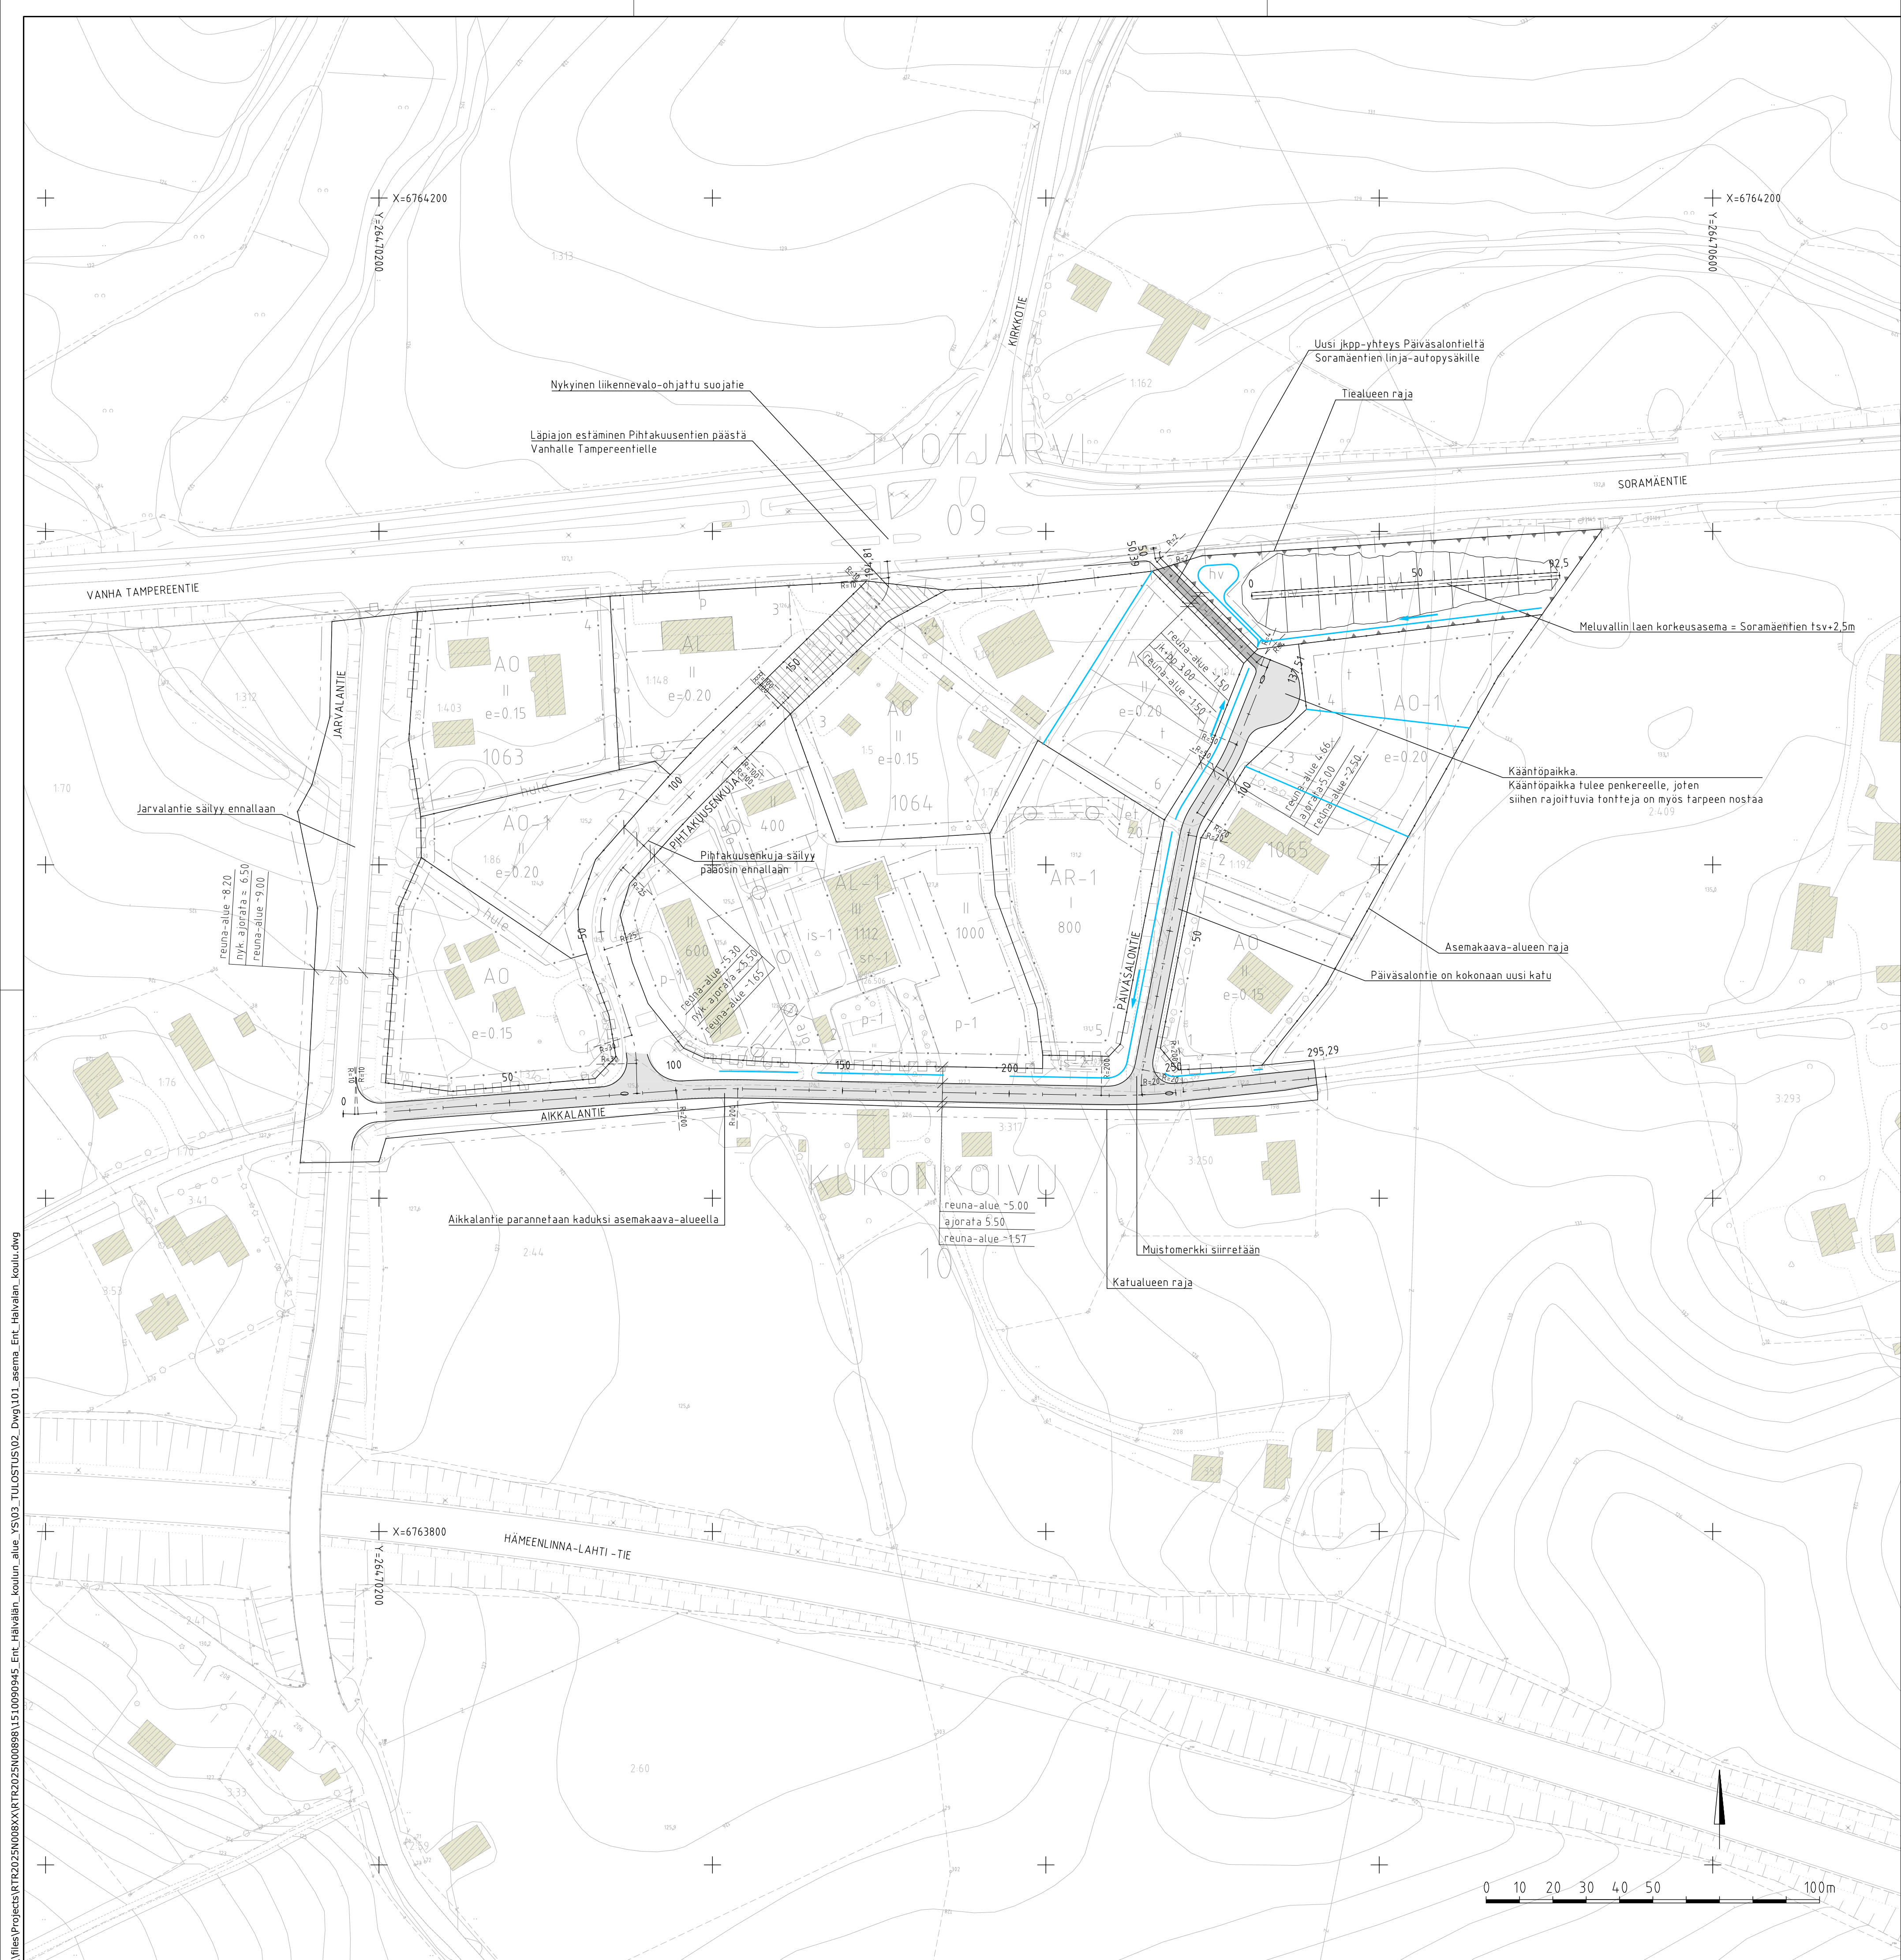


- PIIRUSTUSMERKINNÄT
- ajorata, asfaltti
 - jkpp, asfaltti
 - nykyinen rakennus
 - asfaltin reuna
 - uusi oja, virtaussuunta

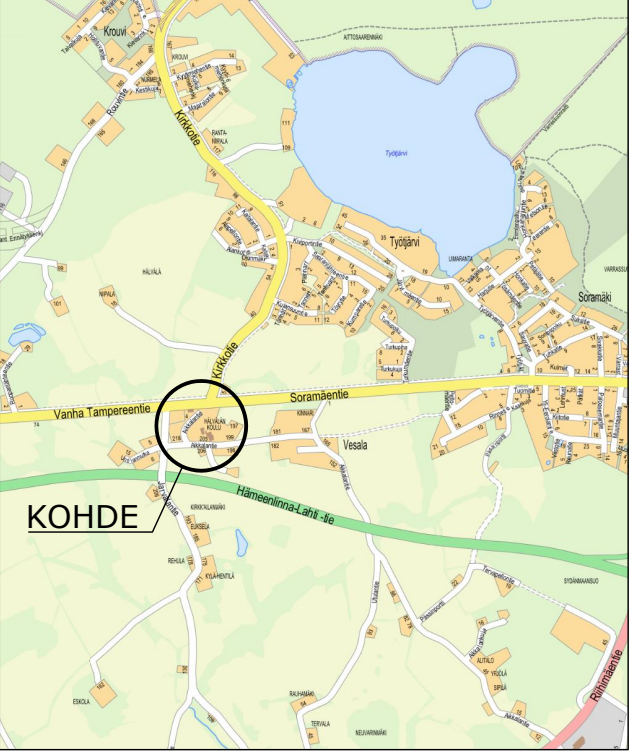

ESIKOPIO 21.11.2025


Koordinaattijärjestelmä	ETRS-GK26
Korkeusjärjestelmä	N2000

Tunn.	Lukum.	Muutos	Nimim.	Päiväys
Rakennuskohteen nimi ja osoite			Mittakaava	
HOLLOLAN KUNTA			1:1000	
Entisen Hälvälän koulun alueen asemakaava-alue Yleissuunnitelma			Asemapiirustus, kadut	
Suunn.ala			Työnrö	Tiedosto
TKA			1510090945	Muutos
Päiväys			101	pvm
Ihminen			A. Salila, V. Perkiö	
I. Taipale				

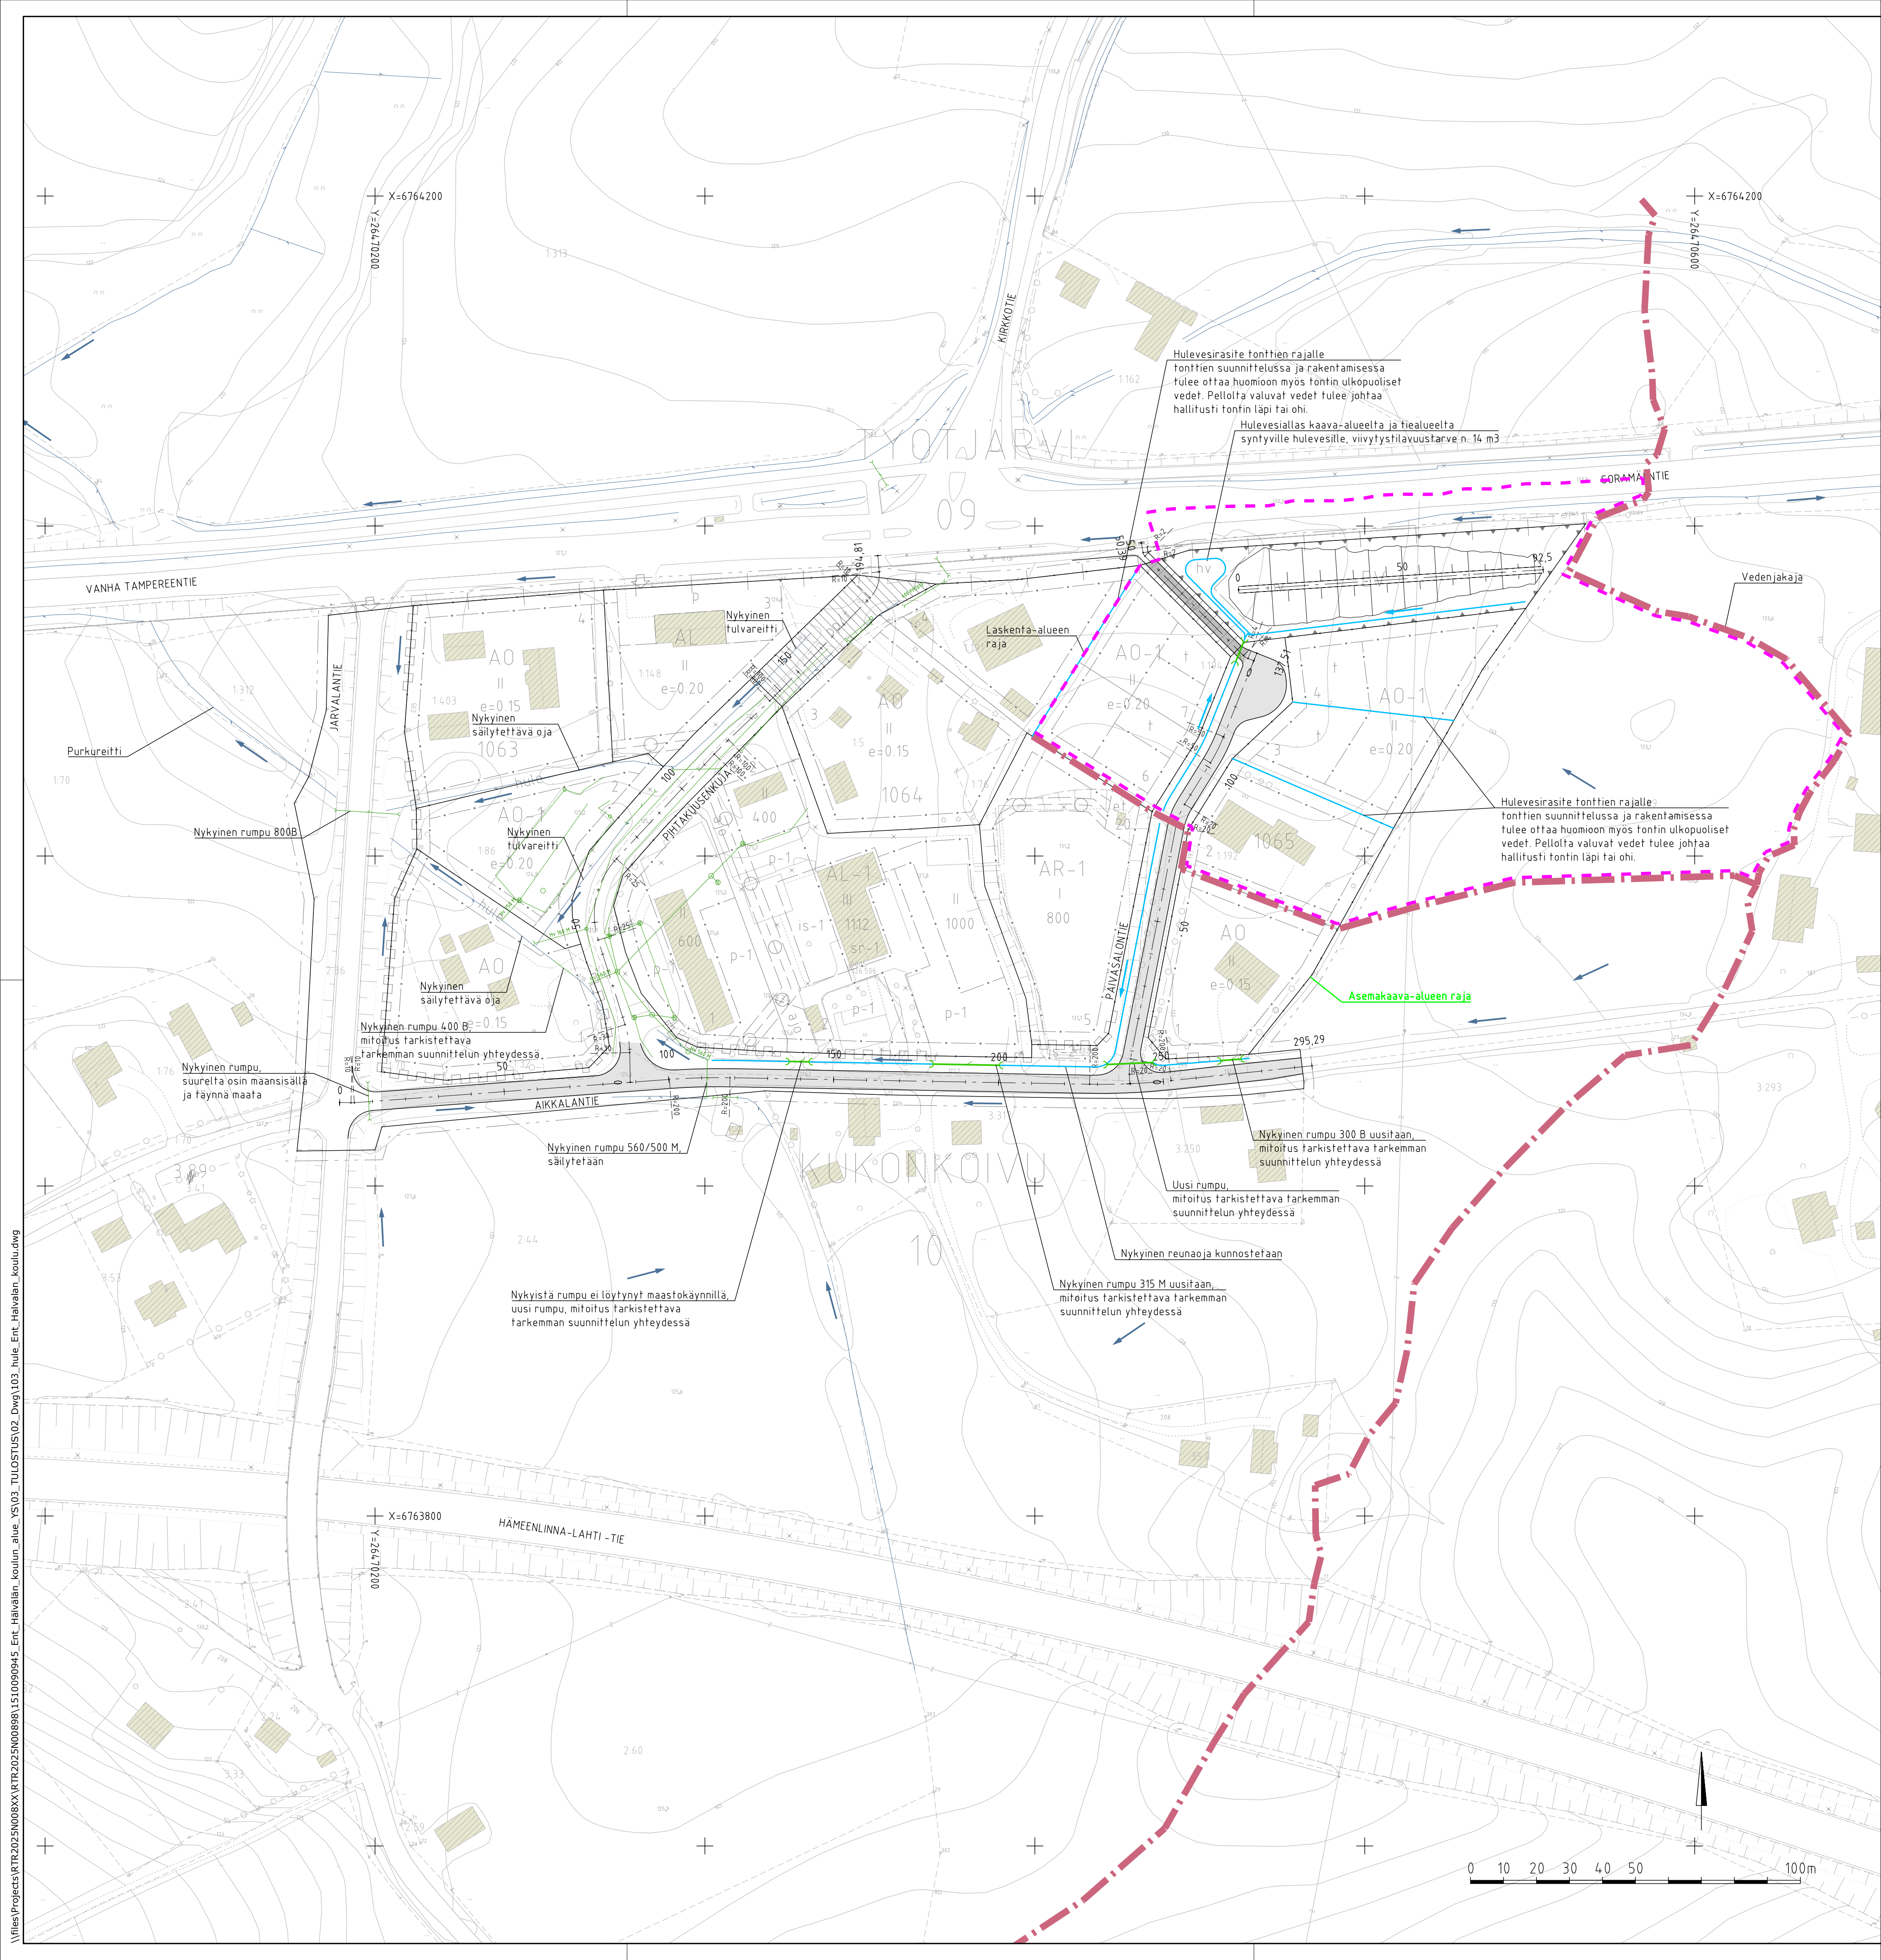

PIIRUSTUSMERKINNÄT


- ajorata, asfaltti
- jkpp, asfaltti
- nykyinen rakennus
- uusi oja, virtaussuunta
- nykyinen oja, virtaussuunta
- hulevesiviemäri
- rumpu
- rakennettu hulevesikaivo ja -viemäri
- rakennettu rumpu

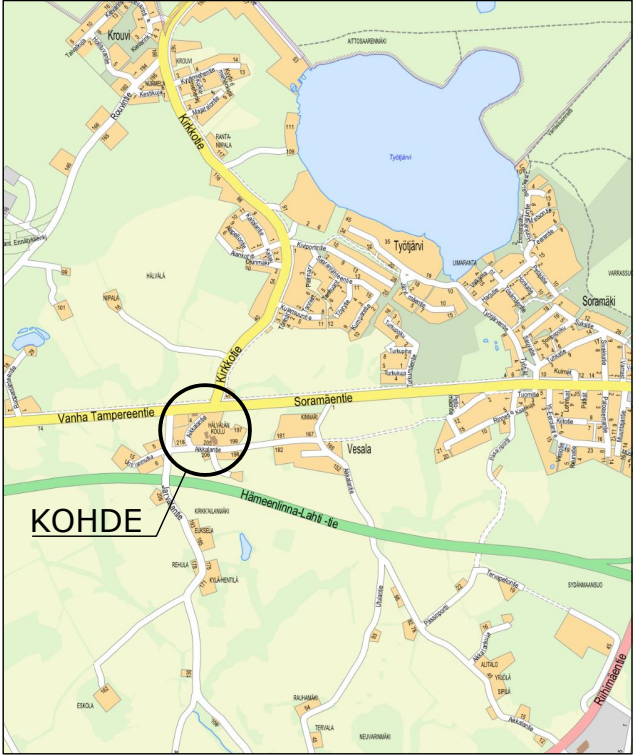

ESIKOPIO 21.11.2025

Koordinaattijärjestelmä	ETRS-GK26
Korkeusjärjestelmä	N2000

Tunn.	Lukum.	Muutos	Nimim.	Päiväys
Rakennuskohteen nimi ja osoite HOLLOLAN KUNTA Entisen Hälvälän koulun alueen asemakaava-alue Hulevesiselvitys			Pinnustuksen sisältö Asemapiirustus, hulevedet	
Mittakaava 1:1000				
Suunnalla TKA		Työnumero 1510090945	Tiedosto	
Pinnustuksen 103		Muutos		
pvm I. Taipale		suunn. A. Salia	pvm	

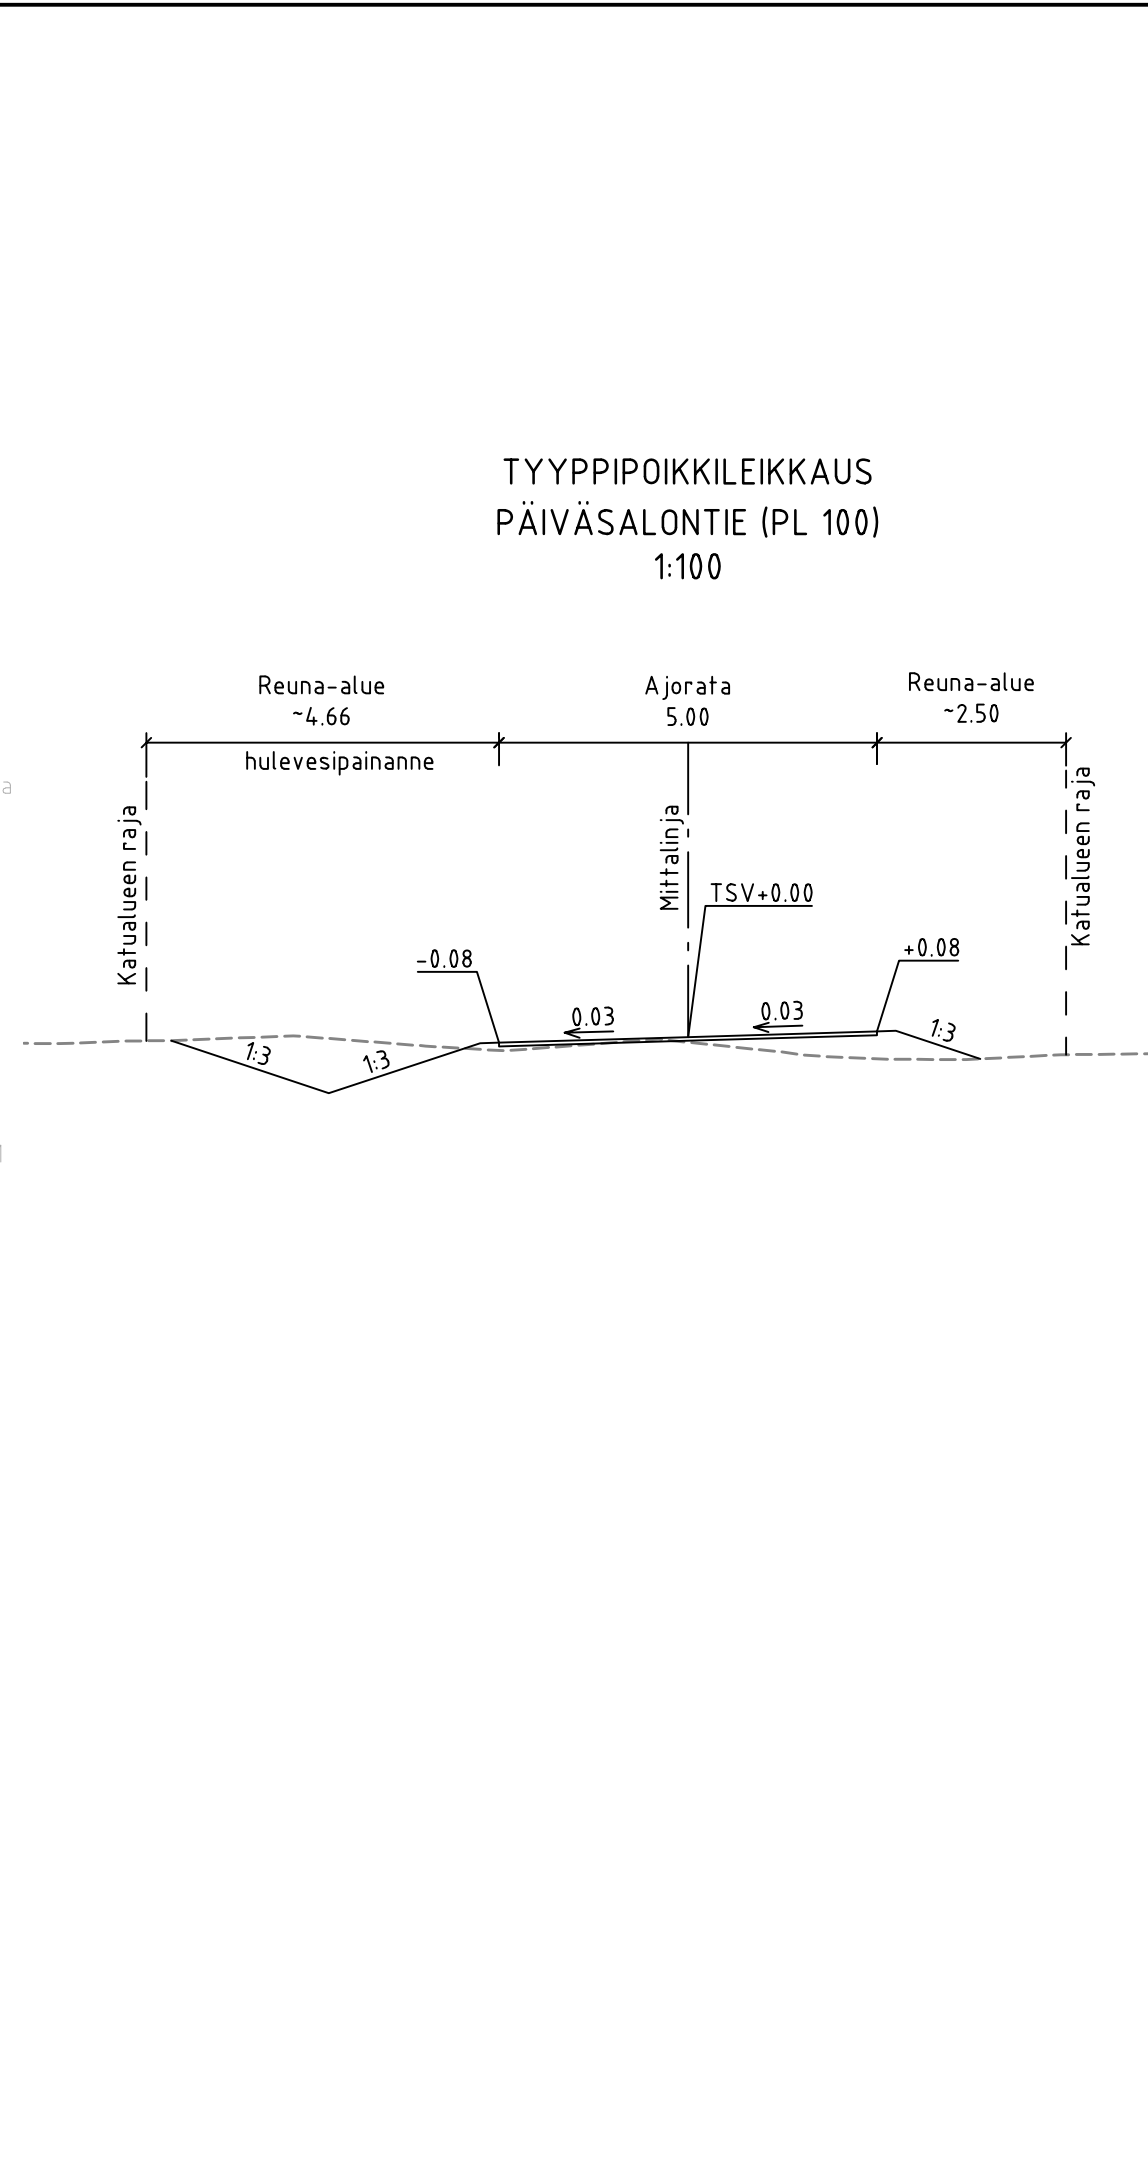


ESIKOPIO 21.11.2025					
Koordinaattijärjestelmä			ETRS-GK26		
Korkeusjärjestelmä			N2000		
Tunn.	Lukum.	Muutos	Nimim.	Päiväys	
Rakennuskohteen nimi ja osoite HOLLOLAN KUNTA Entisen Hälvälän koulun alueen asemakaava-alue Yleissuunnitelma			Mittakaava Pituusleikkaus 1:1000/1:100 Tyyppipoikkileikkaus 1:100 Päiväsalontie		
 Ramboll Niemenkatu 73 15140 LAHTI puh. 020 755 611 www.ramboll.fi			Suunn.ala TKA	Työnro 1510090945	Tiedosto
			Piirustusno 201		Muutos
hyv. I. Taipale			piir. HEIR	suunn. A. Salila, V. Perkiö	pvm

\\files\Projects\RT\2025\N008XX\RT\2025\N00898\1510090945_Ent_Hälvälän_koulun_alue_YS\03_TULOSTUS\02_Dwg\201-205_pit_ty_Ent_Halvalan_koulu.dwg

PIHTAKUUSENKUJA

- Päällysrakenne
- Putkien perustamistapa
- Kaivantokaltevuus/tuenta
- Matka
- Kaltevuus / pyöristyssäde
- Tasausviivan korkeus
- Maanpinnan korkeus
- Kaarevuus
- Ajoradan sivukaltevuus

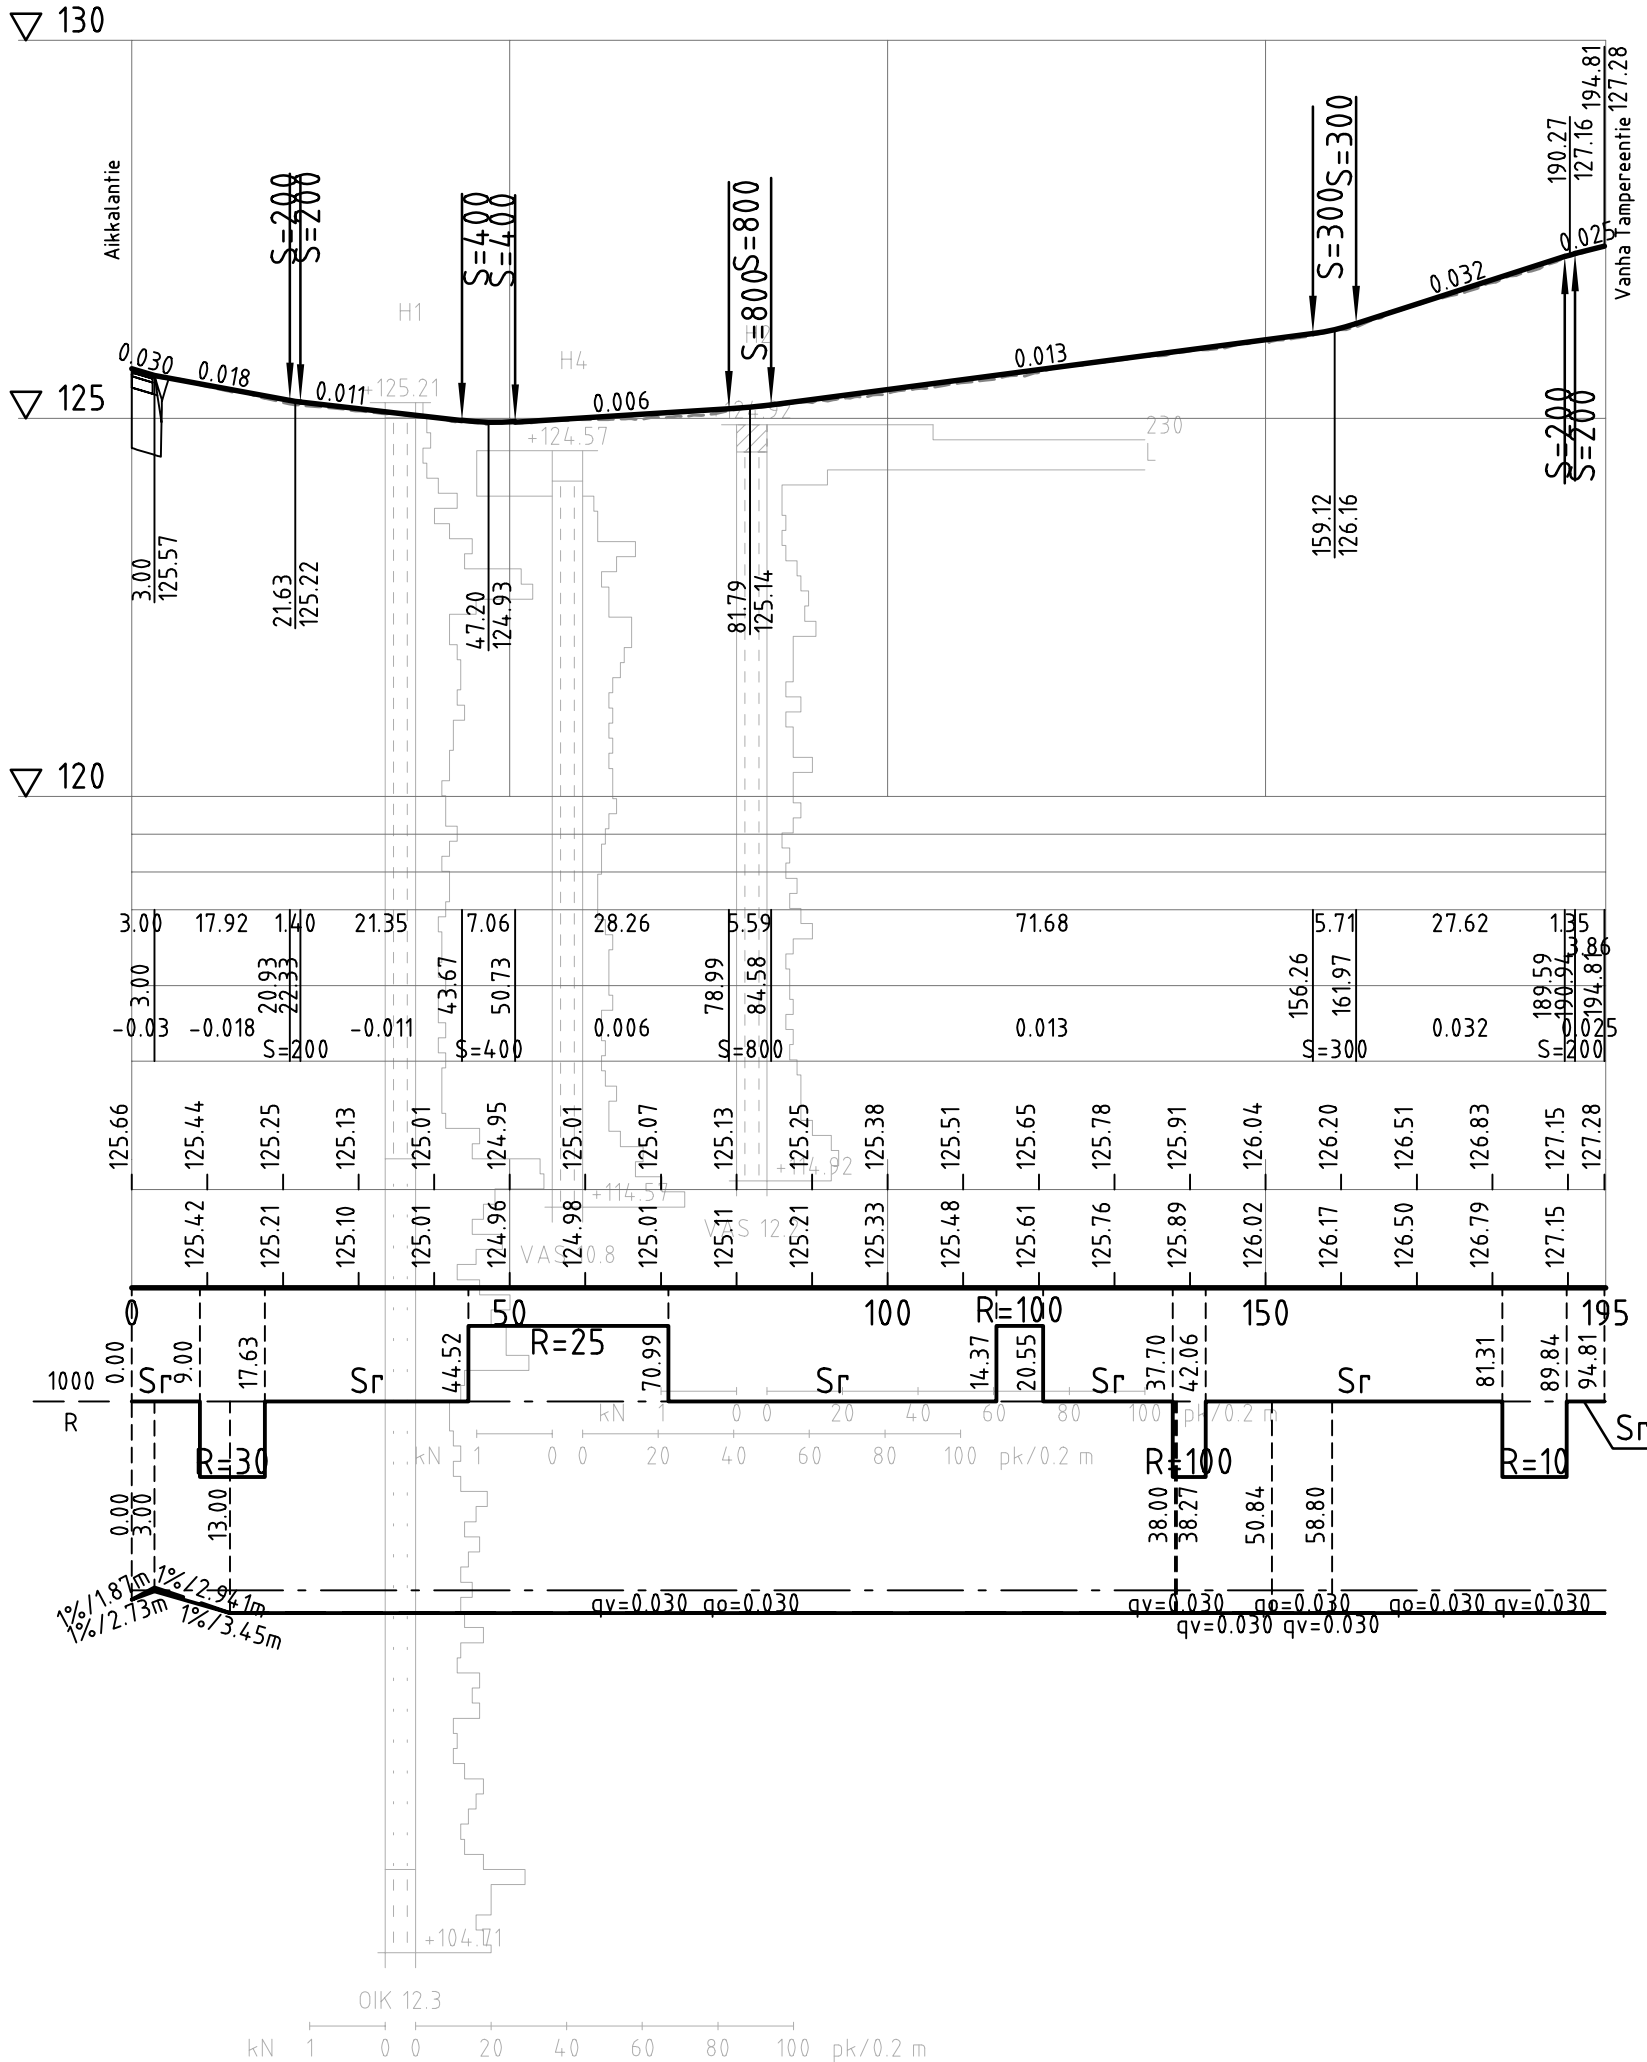

ESIKOPIO 21.11.2025

Koordinaattijärjestelmä	ETRS-GK26
Korkeusjärjestelmä	N2000

Tunn.	Lukum.	Muutos	Nimim.	Päiväys
Rakennuskohteen nimi ja osoite HOLLOLAN KUNTA Entisen Hälvälän koulun alueen asemakaava-alue Yleissuunnitelma			Piirustuksen sisältö Pituuusleikkaus Pihtakuusenkuja	
Suunn.ala TKA Piirustusno 202			Tiedosto 1510090945	Mittakaava 1:1000/1:100
hyv. I. Taipale			Muutos piir. HEIR	Tiedosto pvm A. Salila, V. Perkiö

\\files\Projects\RTR2025\008XX\RTR2025\00898\1510090945_Ent_Halvalan_koulu_alue_YS\03_TULOISTUS\02_Dwg\201-205_pit_ty_Ent_Halvalan_koulu.dwg

AIKKALANTIE

Päällysrakenne
Putkien perustamistapa
Kaivantokalveus/tuenta
Matka


Kaltevuus / pyöristyssäde

Tasausviivan korkeus


Maanpinnan korkeus

Kaarevuus

Ajoradan sivukaltevuus

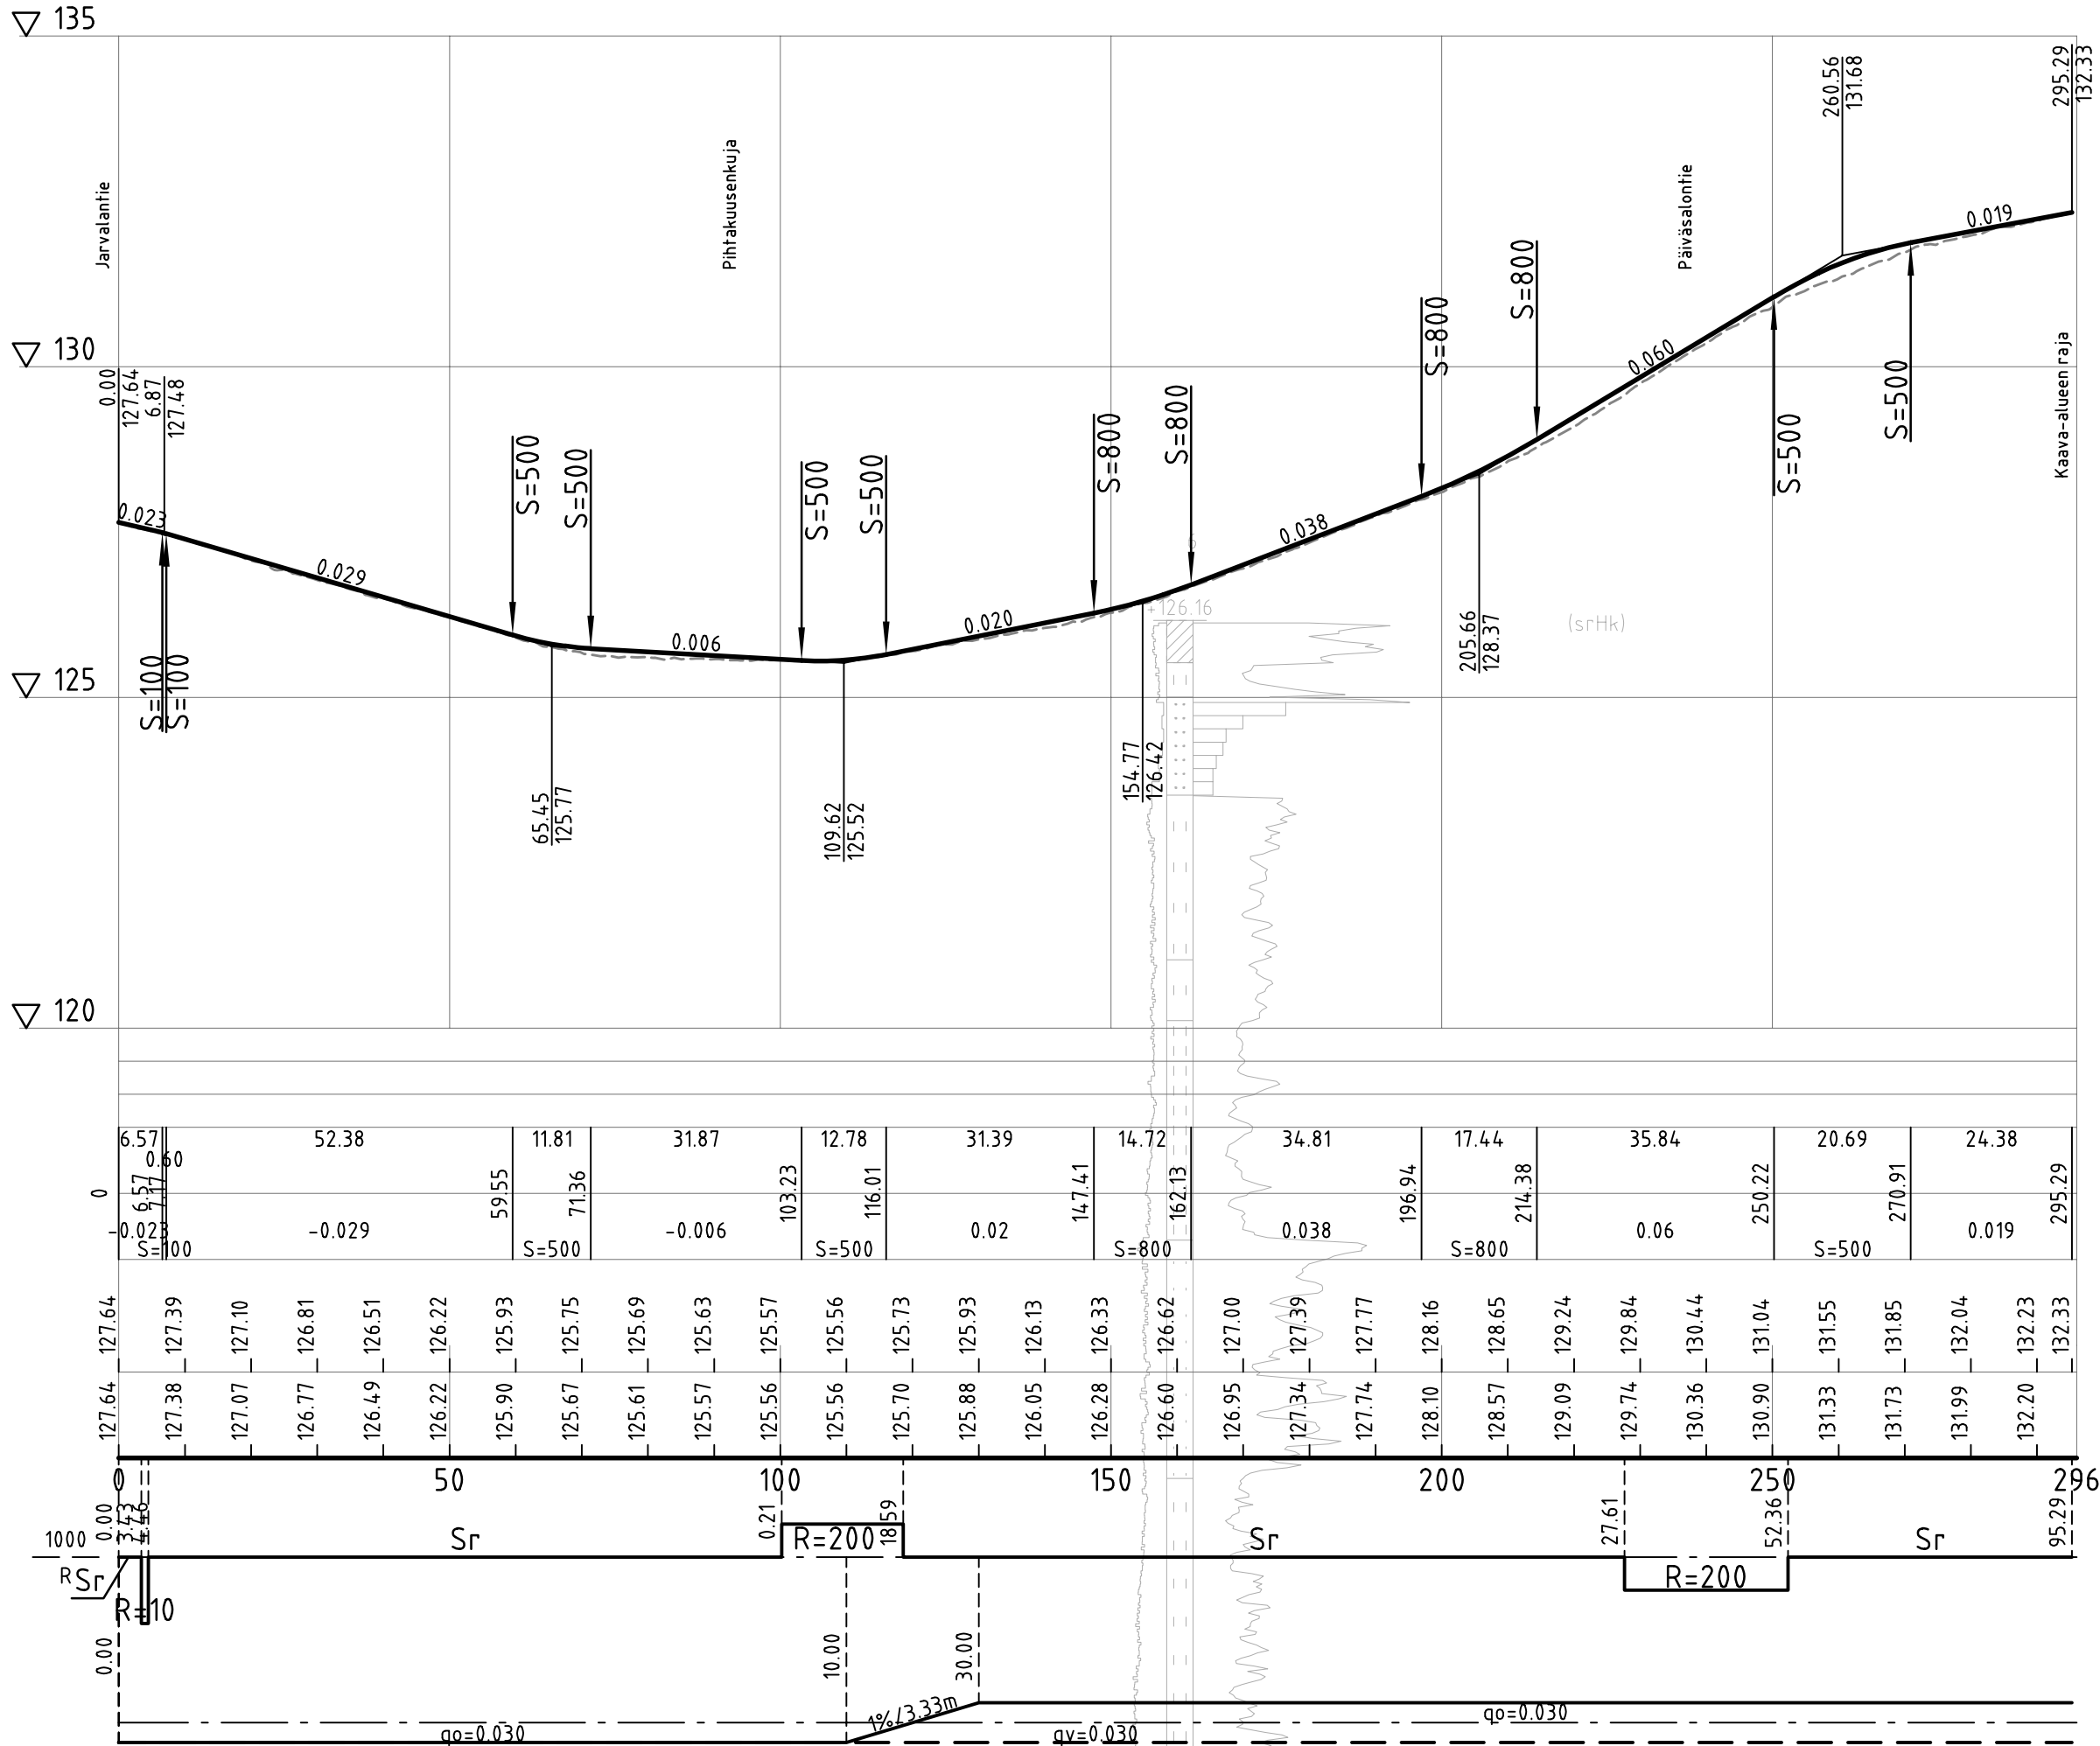


TYYPPIPOIKKILEIKKAUS
AIKKALANTIE (PL 180)
1:100

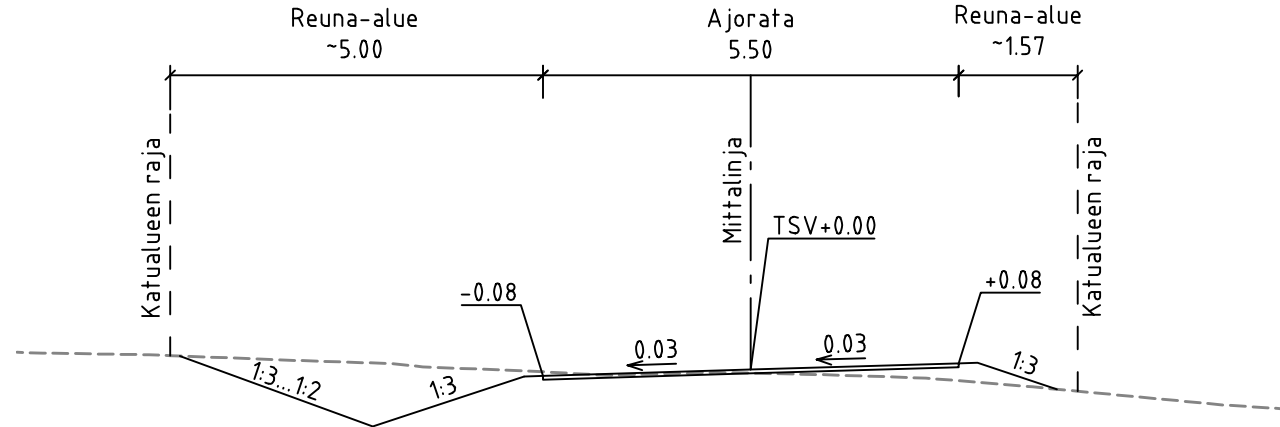

ESIKOPIO 21.11.2025

Koordinaattijärjestelmä			ETRS-GK26		
Korkeusjärjestelmä			N2000		
Tunn.	Lukum.	Muutos	Nimim.		Päiväys
Rakennuskohteen nimi ja osoite			Piirustuksen sisältö		
HOLLOLAN KUNTA Entisen Hälvälän koulun alueen asemakaava-alue Yleissuunnitelma			Mittakaava		
			Pituusleikkaus		
			1:1000/1:100		
			Tyyppipoikkileikkaus		
			1:100		
			Aikkalantie		
			Suunn.ala	Työnro	Tiedosto
Ramboll Niemenkatu 73 15140 LAHTI puh. 020 755 611 www.ramboll.fi			TKA	1510090945	
			Piirustusno	Muutos	
			203		
hyv.	piir.	suunn.	pvm		
I. Taipale		HEIR	A. Salila, V. Perkiö		

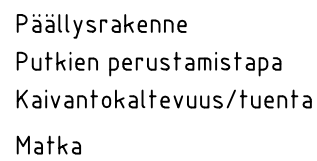


Kaltevuus / pyörityssäde

Tasausviivan korkeus

Maanpinnan korkeus

Kaarevuus

Ajoradan sivukaltevuus

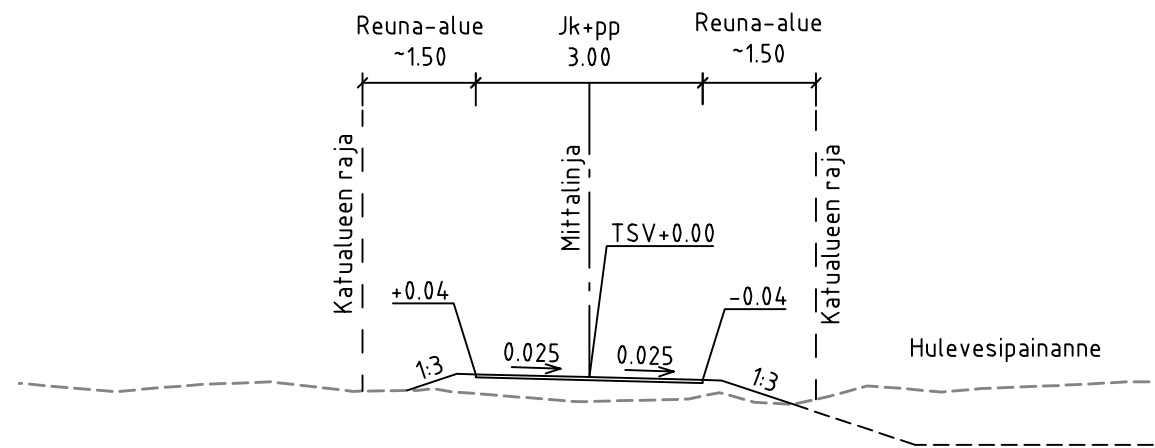

ESIKOPIO 21.11.2025


Koordinaattijärjestelmä			ETRS-GK26		
Korkeusjärjestelmä			N2000		

Tunn.	Lukum.	Muutos		Nimim.	Päiväys
Rakennuskohteen nimi ja osoite			Mittakaava		
HOLLOLAN KUNTA			Pituusleikkaus		
Entisen Hälvälän koulun alueen			1:1000/1:100		
asemakaava-alue			Tyypipoikkileikkaus		
Yleissuunnitelma			1:100		
Päiväsalontie jk+pp					
 Ramboll Niemenkatu 73 15140 LAHTI puh. 020 755 611 www.ramboll.fi			Suunn.ala	Työnro	Tiedosto
			TKA	1510090945	
			Piirustusno	Muutos	
			204		
hyv.			piir.	suunn.	pvm
I. Taipale			HEIR	A. Salila, V. Perkiö	


\\files\Projects\RT2025\008XX\RT2025\008945_Ent_Hälvään_koulun_alue_YS\03_TULOSTUS\02_Dwg\201-205_pit_ty_Ent_Hälvään_koulu.dwg

MELUVALLI

- Päällysrakenne
Putkien perustamistapa
Kaivantokaltevuus/tuenta
Matka
Kaltevuus / pyöristyssäde
Tasausviivan korkeus
Maanpinnan korkeus
Kaarevuus
Ajoinadan sivukaltevuus

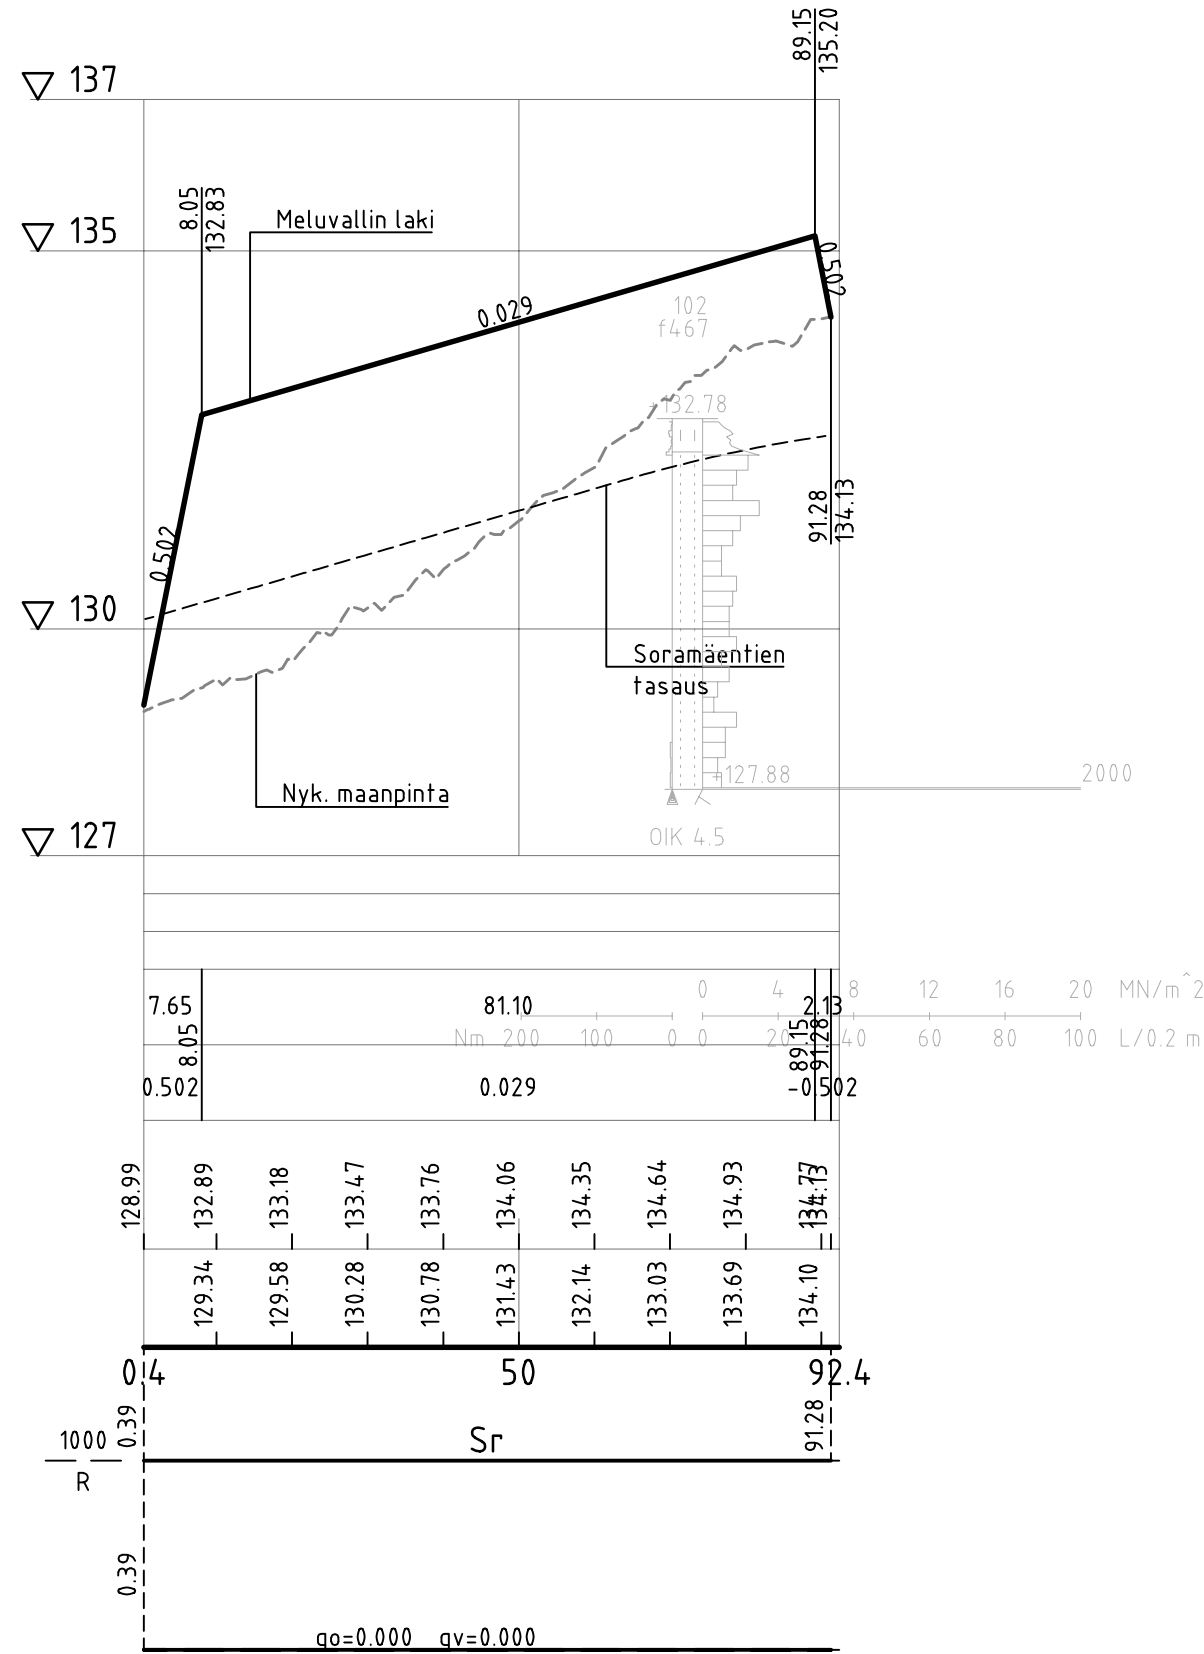

TYYPPIPOIKKILEIKKAUS
MELUVALLI (PL 10)
1:100

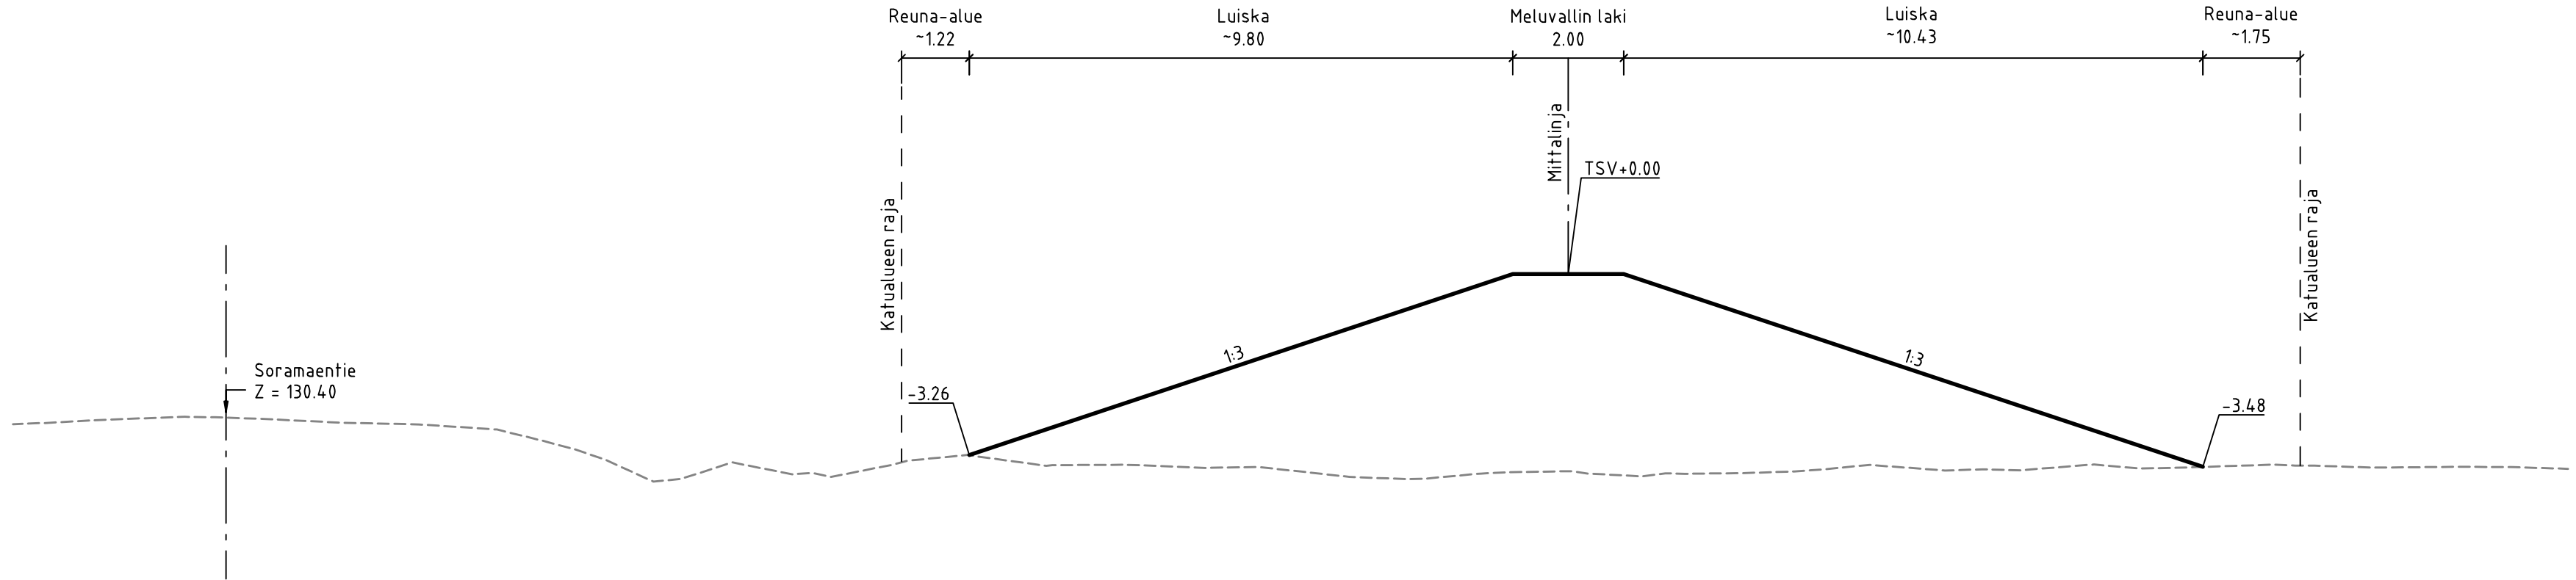

ESIKOPIO 21.11.2025

Koordinaattijärjestelmä	ETRS-GK26
Korkeusjärjestelmä	N2000

Tunn.	Lukum.	Muutos	Nimim.	Päiväys
Rakennuskohteen nimi ja osoite		Pirustuksen sisältö		Mittakaava
HOLLOLAN KUNTA		Pituusleikkaus		1:1000/1:100
Entisen Hälvään koulun alueen		Tyyppipoikkileikkaus		1:100
asemakaava-alue		Meluvalli		
Yleissuunnitelma				
Suunn.ala		Työnro	Tiedosto	
TKA		1510090945		
Piiustusnro		Muutos		
205				
hyv.		suunn.	pvm	
I. Taipale		HEIR	A. Salila, V. Perkiö	