

VÄLIVAIHEEN LIIKENNEJÄRJESTELYT

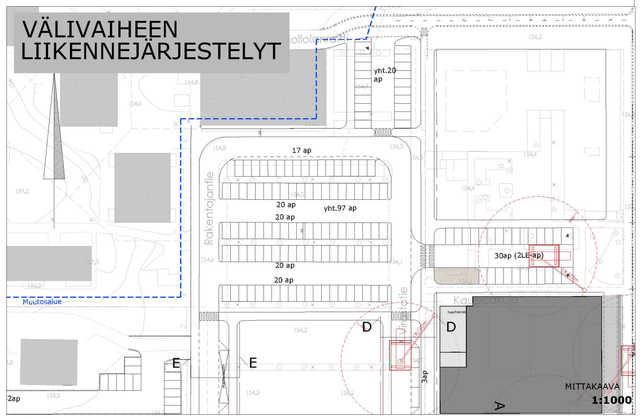

LOPPUTILANTEEN LIIKENNEJÄRJESTELYT

POIKKILEIKKAUKSET

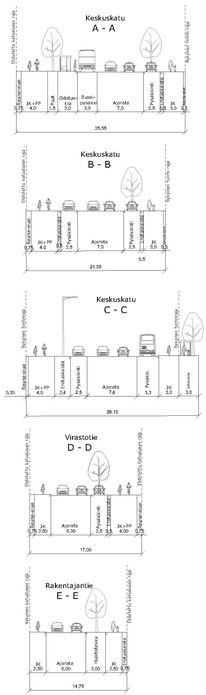

HOLLOLAN KESKUSTAKORTTELIEN ASEMAKAAVAN MUUTOS			PIIRUSTUSNUMERO **LS-30-00-00**
LIIKENNESUUNNITELMA			PÄIVÄMÄÄRÄ **19.6.2024**
ASEMAPIIRUSTUS			KOORDINAATISTO **ETRS-GK26**
			KORKEUSJÄRJESTELMÄ **N2000**
wsp	SUUNNITTELIJA	**Aleksi Kankaanpää**	PAPERIKOKO **4*A4**
	TARKASTAJA	**Sauli Sarjamo**	MITTAKAAVA
	PROJEKTIPÄÄLLIKKÖ	**Sauli Sarjamo**	**1:750 / 1:500**

Pysäköintialueen väliaikainen ratkaisu, 1:250

Kuivatus ritiläkaivoilla, hulevedet viivytetään Pysäköintialueen länsipuolella viivytysputkissa (1200 PP), putkien pituus 2 x 6 m. Purku Rakentajantielle.



Merkintöjen selitykset


- Suunniteltu vesijohto
- Suunniteltu jätevesiviemäri ja -kaivo
- Suunniteltu hulevesiviemäri ja -kaivo
- Suunniteltu kaukolämpö
- Nykyinen vesijohto
- Nykyinen jätevesiviemäri ja -kaivo
- Nykyinen hulevesiviemäri ja -kaivo
- Nykyinen kaukolämpö
- Käytöstä poistettava rakenne

DN 1200 hulevesiviemäreitä käytetään hulevesien viivyttämiseen.

Kuntoilijankujan katusuunnittelu on käynnissä syksyn 2024 aikana.

HOLLOLAN KESKUSTAKORTTELIEN ASEMAKAAVAN MUUTOS	PIIRUSTUSNUMERO -
Vesihuollon YS	PÄIVÄMÄÄRÄ **2.9.2024**
ASEMAPIIRUSTUS	KOORDINAATISTO **ETRS-GK26**
	KORKEUSJÄRJESTELMÄ **N2000**
SUUNNITTELIJA **T. Jarhio, S. Survo**	PAPERIKOKO -
TARKASTAJA **H. Urpilainen**	MITTAKAAVA **1:500**
PROJEKTIPÄÄLLIKKÖ **S. Sarjamo**	

VÄLIVAIHEEN HULEVESIJÄRJESTELYT

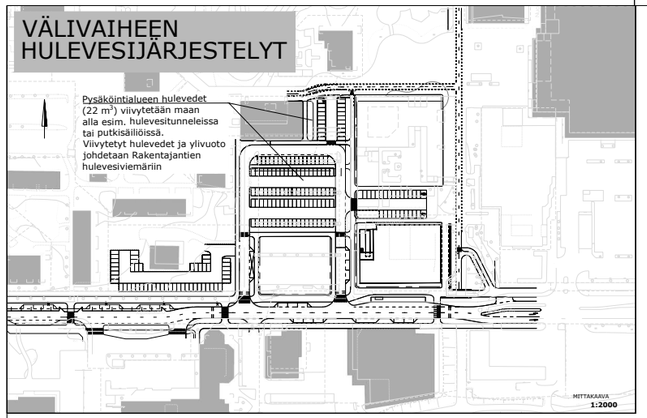

LOPPUTILANTEEN HULEVESIJÄRJESTELYT

MERKINNÄT

- Suunnittelualueen raja
- Huleveden pintavirtaus
- Nykyinen hulevesiviemäri ja -kaivo

Korttelialueilla muodostuvia hulevesiä viivytetään 1 m³/ 100 m² vettä läpäisemätöntä pintaa. Viivyttämisen tavoitteena on vähentää tulvimista vastaanottavissa viemäreissä, sillä nykytilassa Rakentajantien ja Kuntoilijankujan runkoviemäreiden kapasiteetti ei paikoin riitä rankkasateella.


Pysäköintialueilla muodostuvat hulevedet viivytetään maanalaisilla rakenteilla (esim. hulevesitunnelit, putkisäiliöt), jotka ovat vesitiiviitä pohjaveden suojaamiseksi.


Puhtaat kattovedet imeytetään maaperään pohjaveden antoisuuden lisäämiseksi. Imeytyksessä on huomioitava riittävät suojaetäisyydet viereisiin rakennuksiin. Imeytysjärjestelmä varustetaan suojarakenteilla (esim. venttiilit), joiden tarkoituksena on estää mahdollisten sammutusjätevesien pääsy imeytysjärjestelmän kautta pohjaveteen.

Rakennusten piha-alueiden hulevedet viivytetään maanpäällisillä menetelmillä, joihin voidaan yhdistää kasvillisuutta (esim. sadepuutarhat, biosuodatus- tai viivytyspainanteet), tai tarvittaessa tilan puutteen, korkotasojen tms. vuoksi maanalaisilla rakenteilla (esim. hulevesitunnelit, -säiliöt).

HOLLOLAN KESKUSKORTTELIEN ASEMAKAAVAN MUUTOS			PIIRUSTUSNUMERO -
HULEVESISELVITYS			PÄIVÄMÄÄRÄ 22.3.2024
HULEVESIEN HALLINTAPERIAATTEET			KOORDINAATTISTO GK26
			KORKEUSJÄRJESTELMÄ N2000
wsp	SUUNNITTELIJA	S. Survo	PAPERIKOKO 4*A4
	TARKASTAJA	H. Urpilainen	MITTAKAAVA 1:1000
	PROJEKTIPÄÄLLIKKÖ	S. Sarjamo	

POIKKILEIKKAUKSET

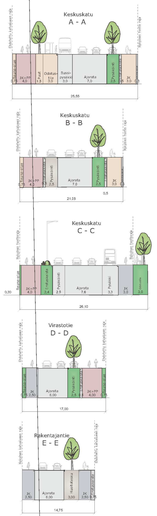

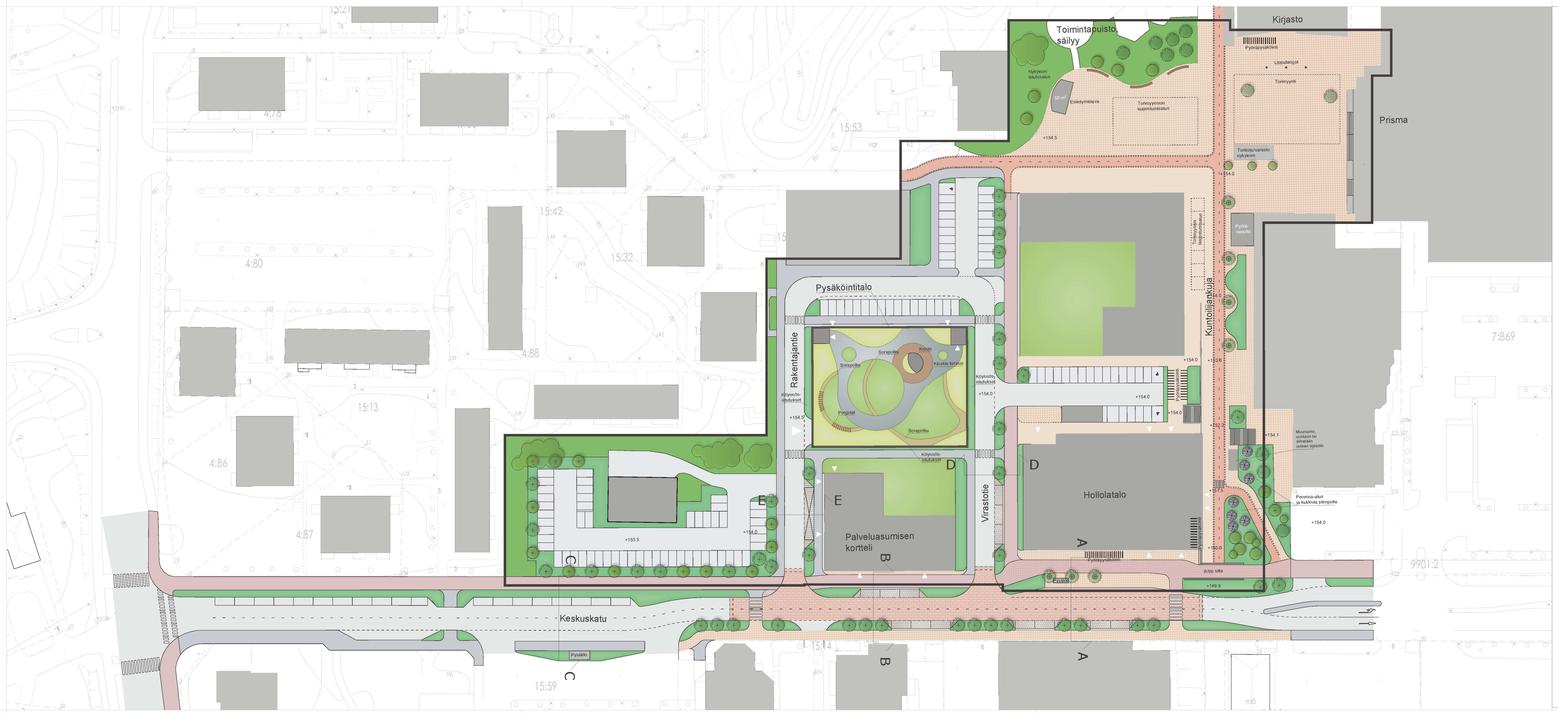
Toimintapuisto säilyy
Kirjasto
Prisma
Pysäköintitalo
Rakentajantie
Virastotie
Hollolatalo
Palveluasumisen kortteli
Keskuskatu
Pysäkki
Sorsapolku
Kiipeily
Kiipeilyseinä
Pingotus
Liikennevalot
Pyöräpysäköinti
Invapysäköinti
Kävelykatu
Ajo sillä
